



STRUKTURPLAN
1:2000

GARTENPERSPEKTIVE

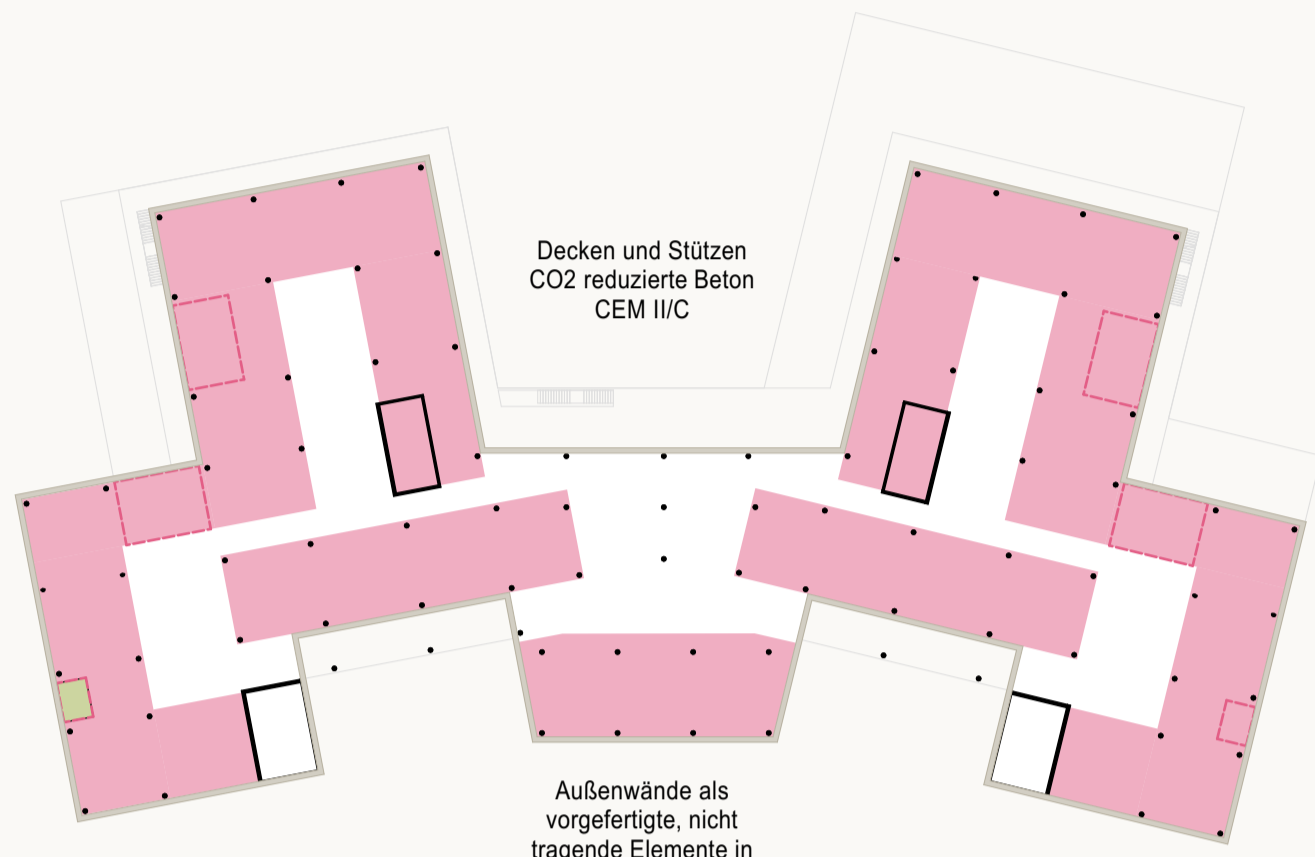


EINE VARIABLE STRUKTUR

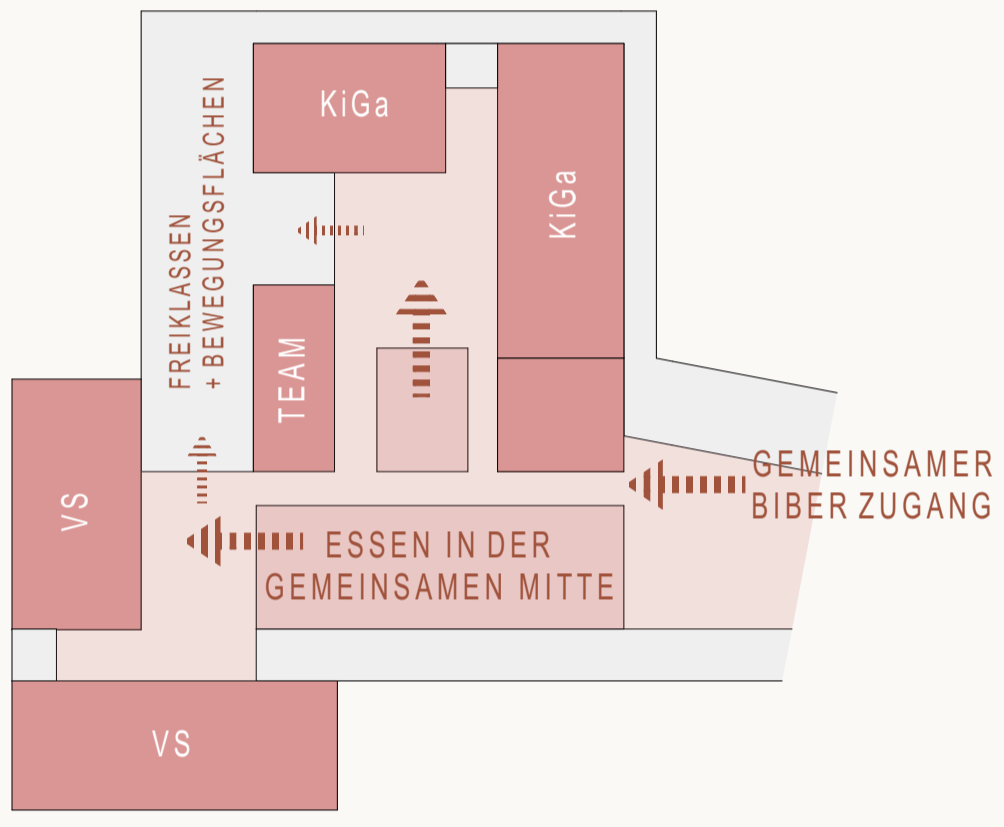


GEMEINSAM WACHSEN




BIBER 2 - OBERGESCHOSS 1
1:250

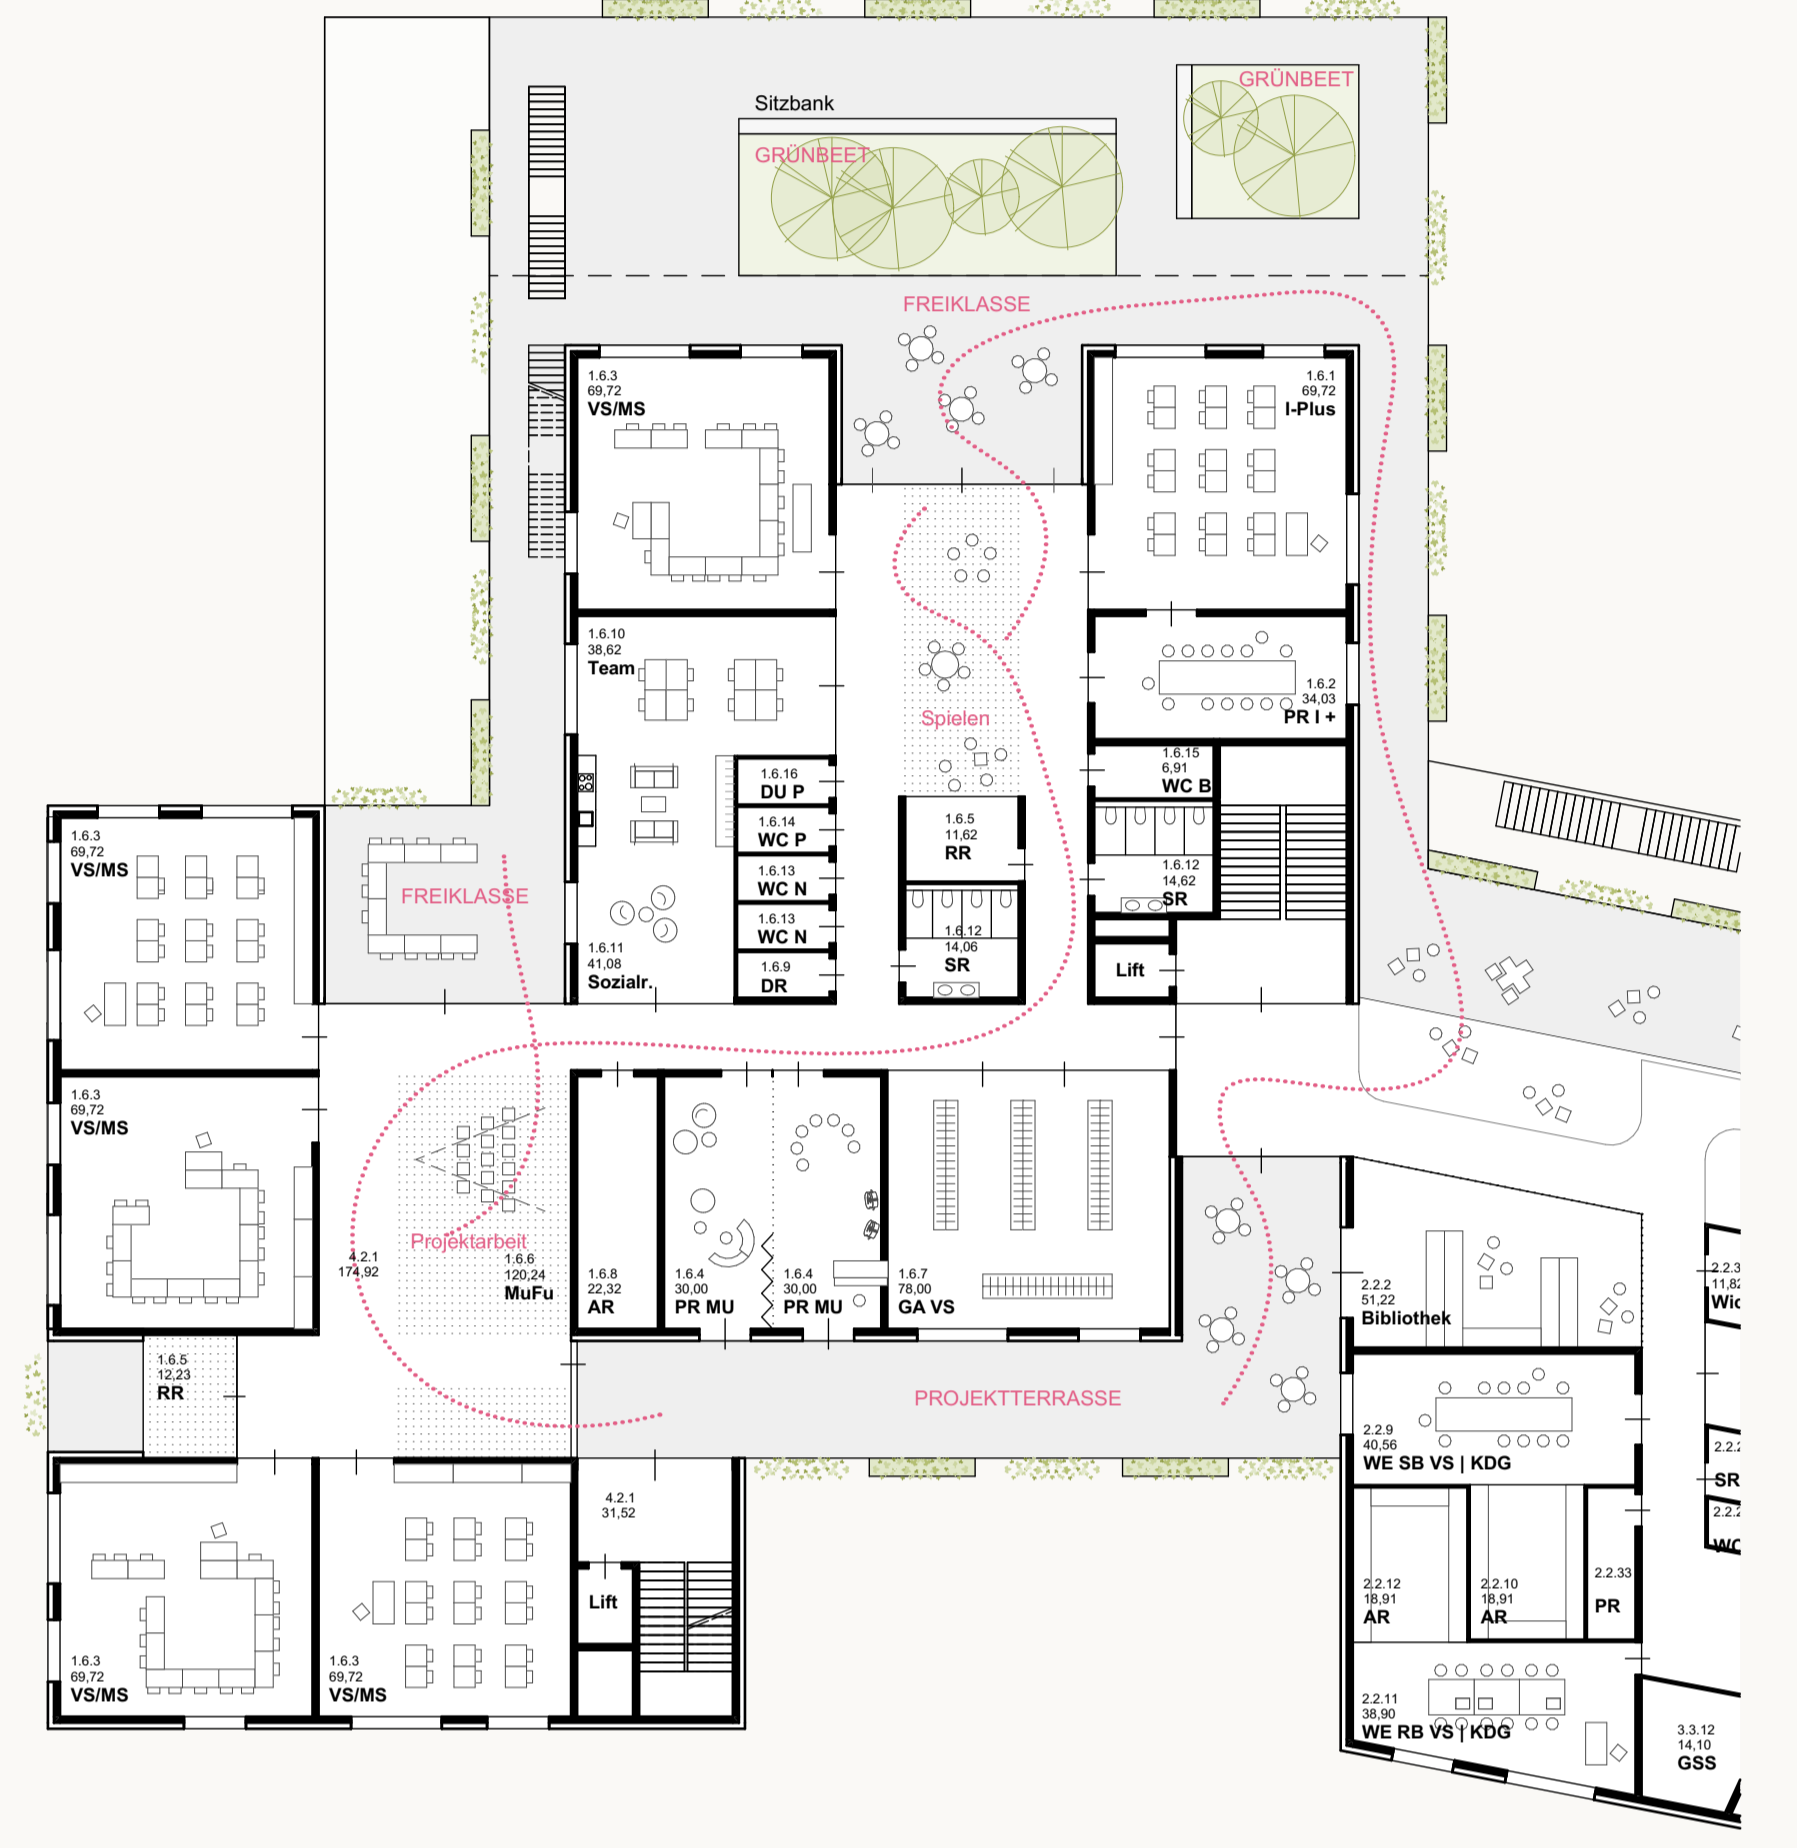


BIBER 6 - OBERGESCHOSS 3
1:250

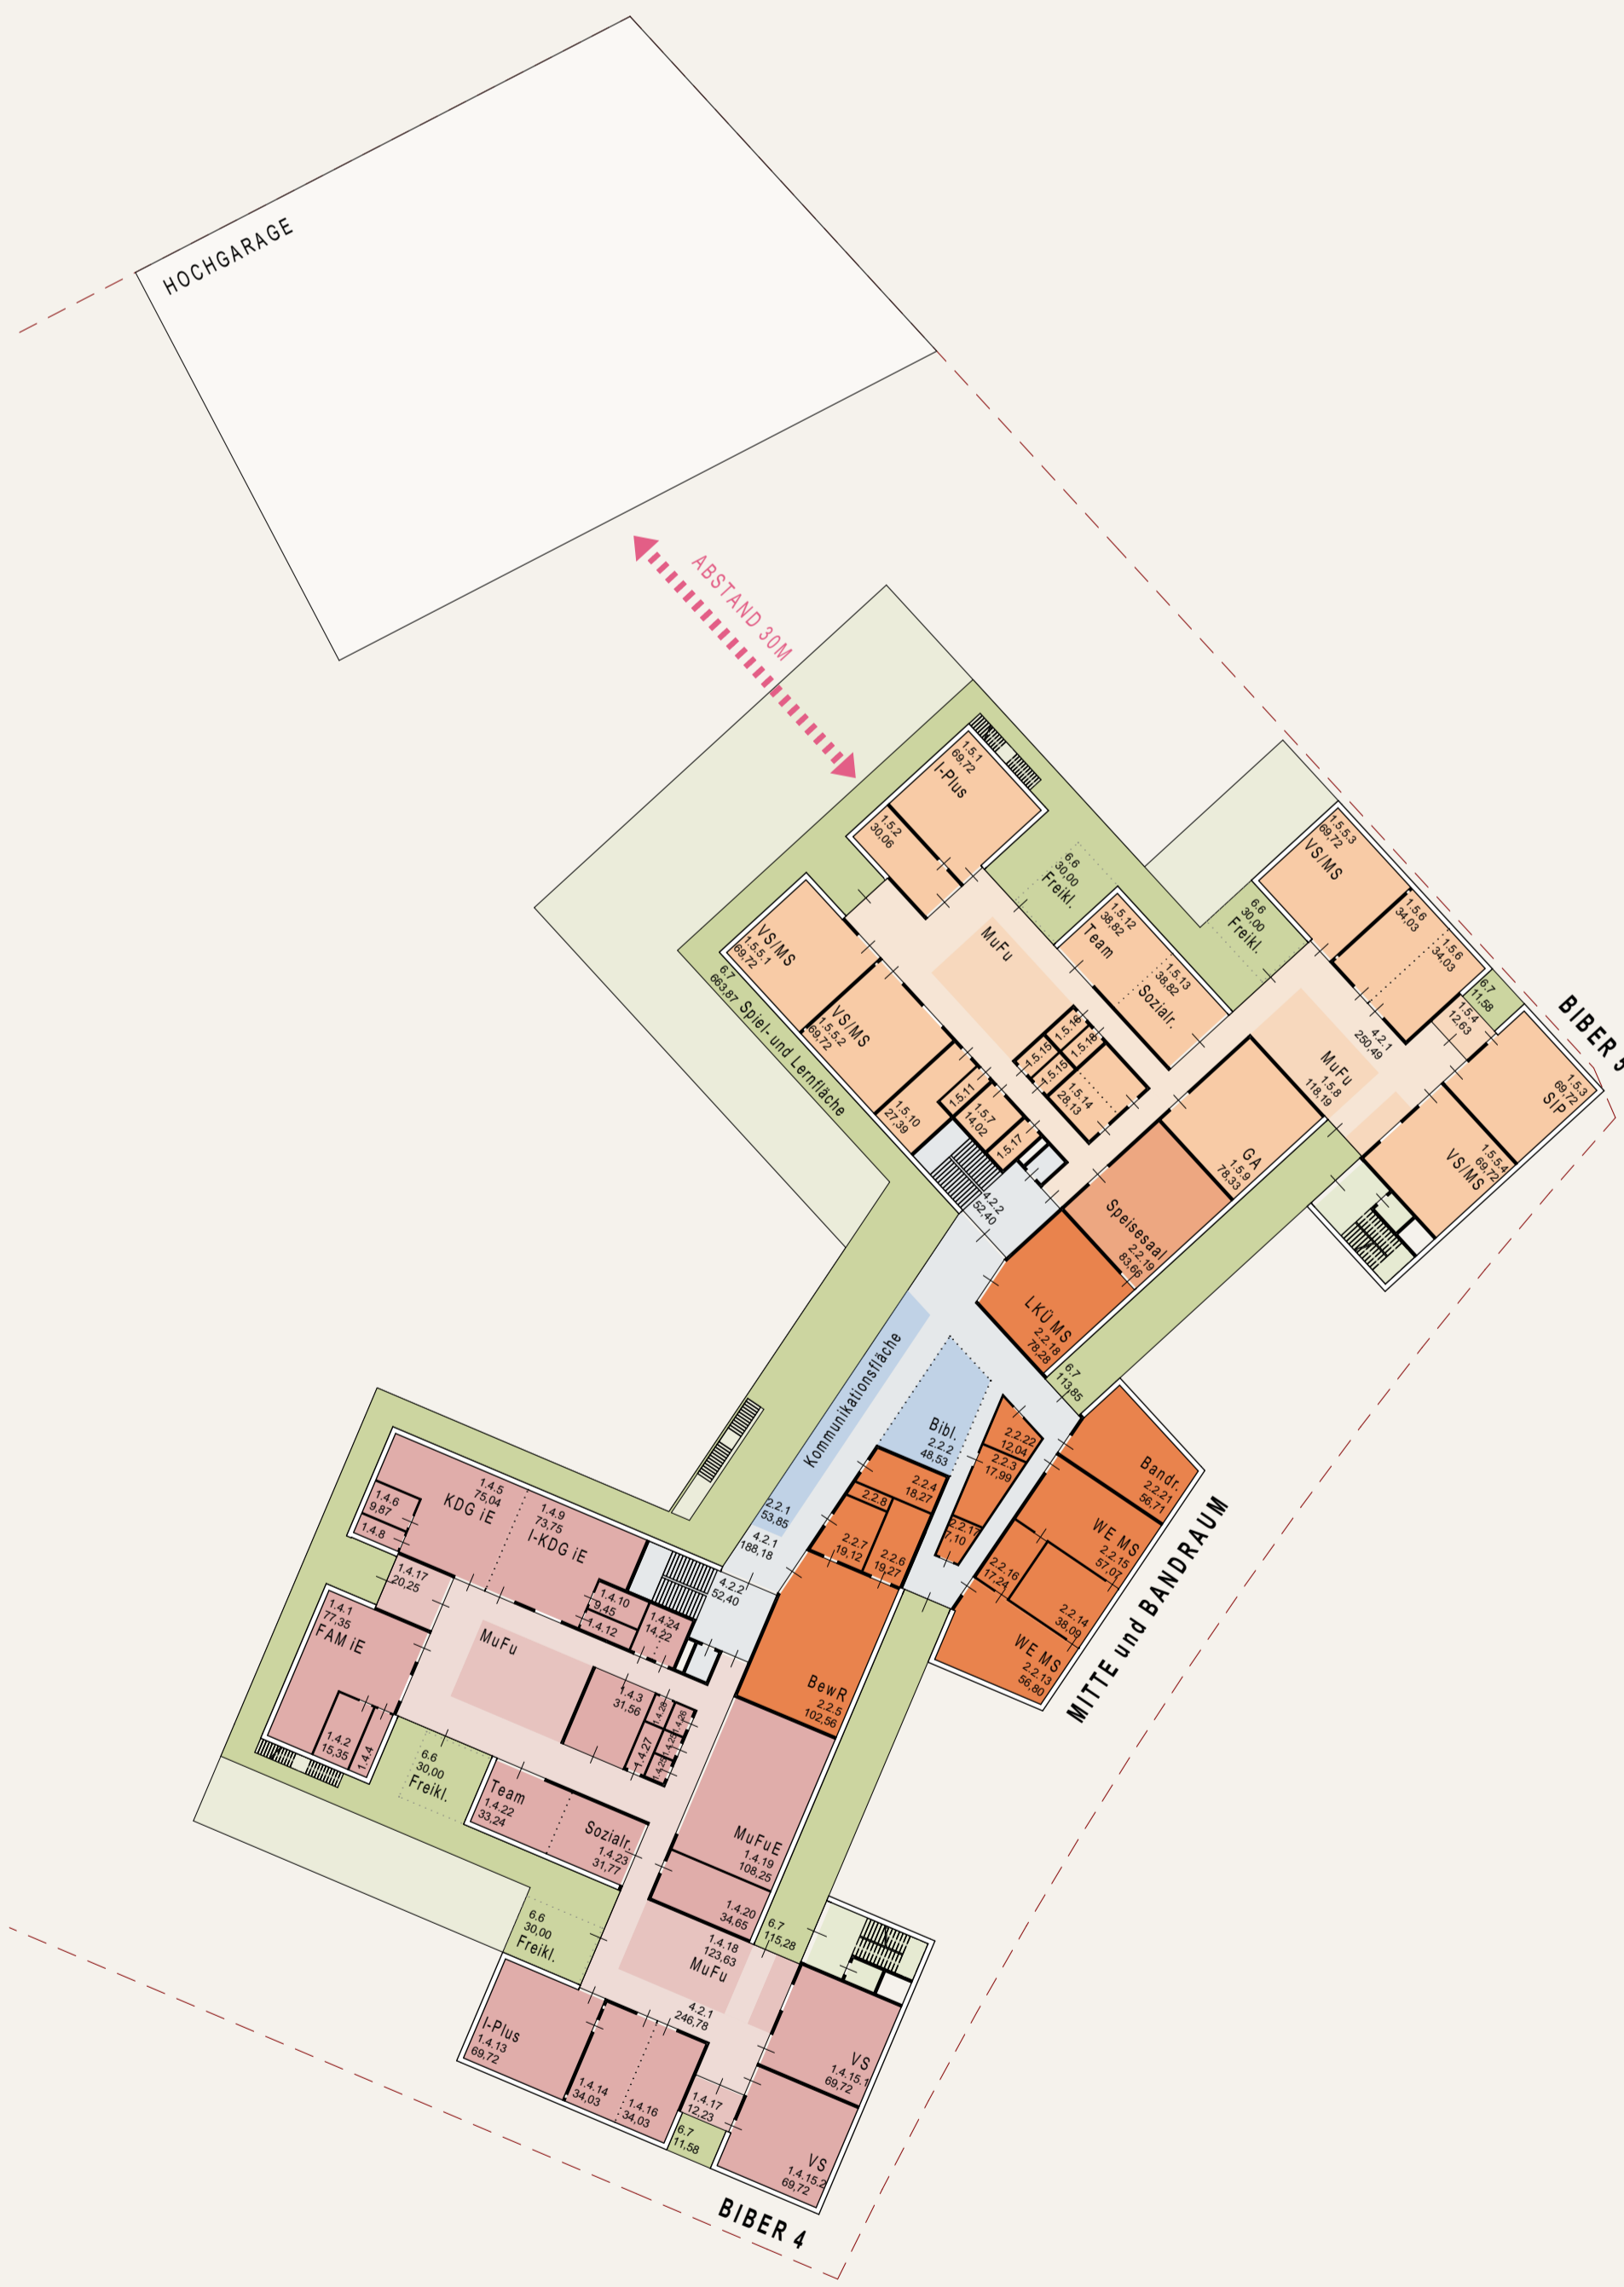


OBERGESCHOSS 2
1:500

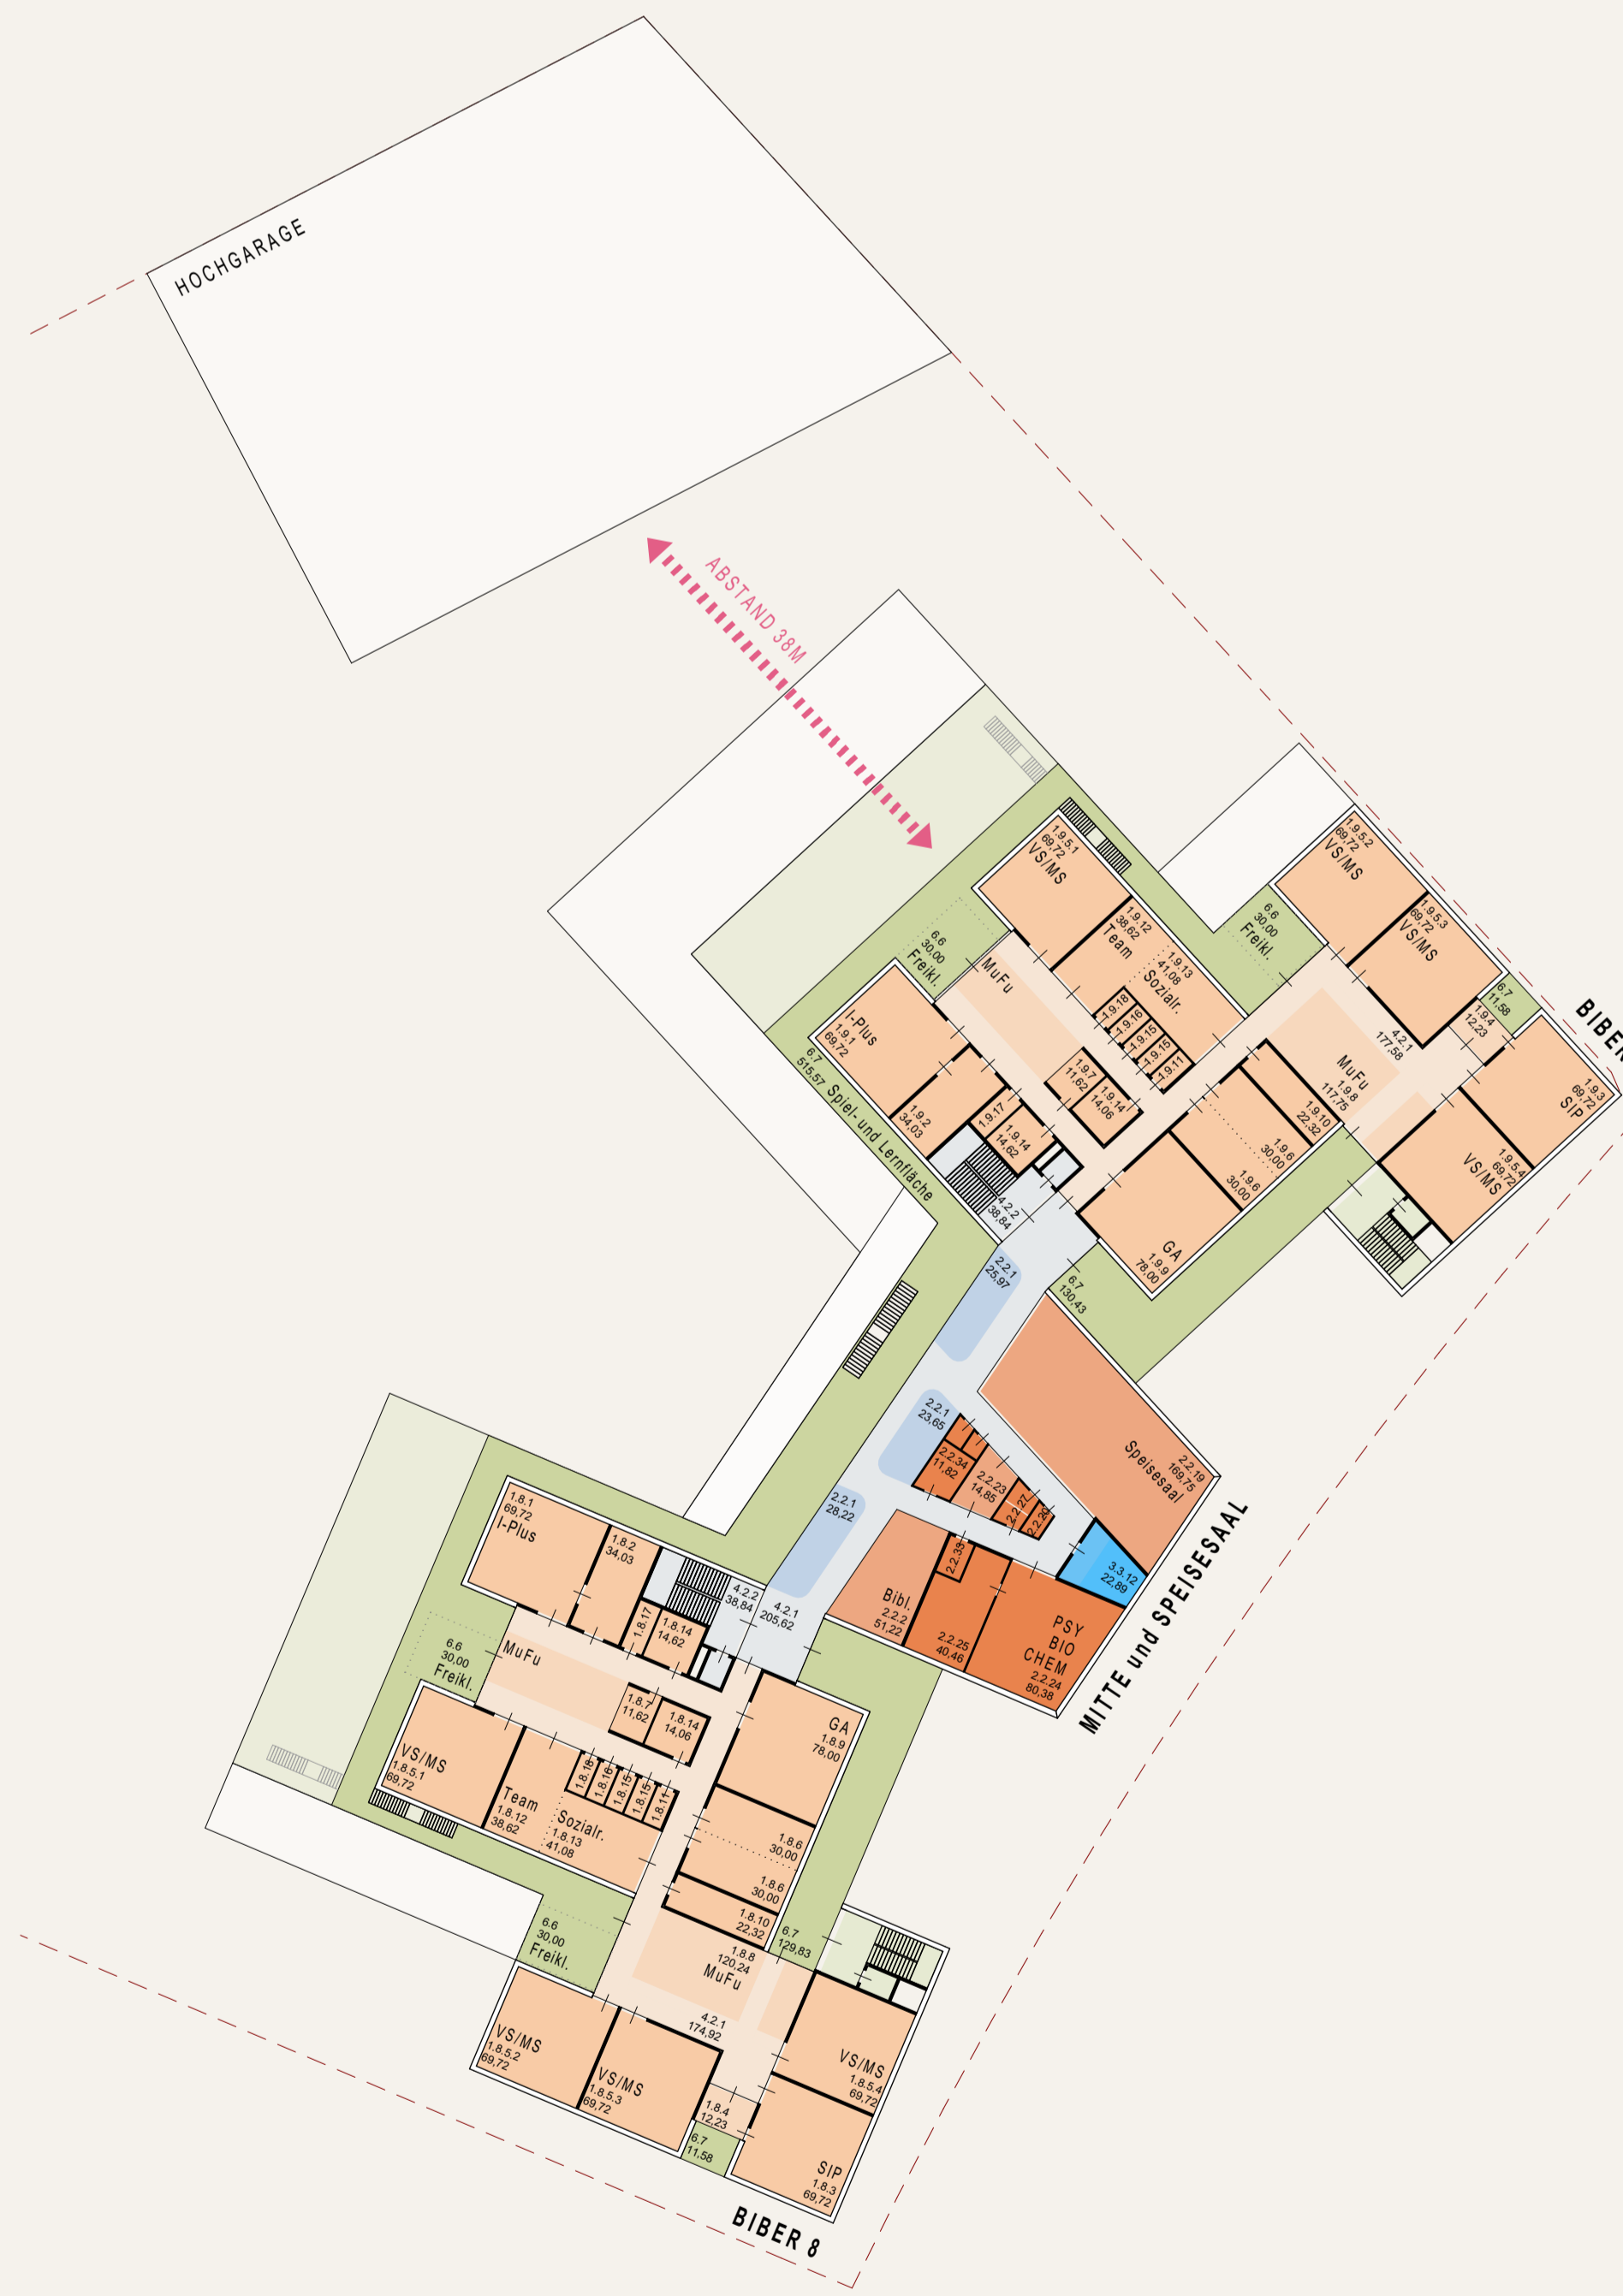


OBERGESCHOSS 3
1:500

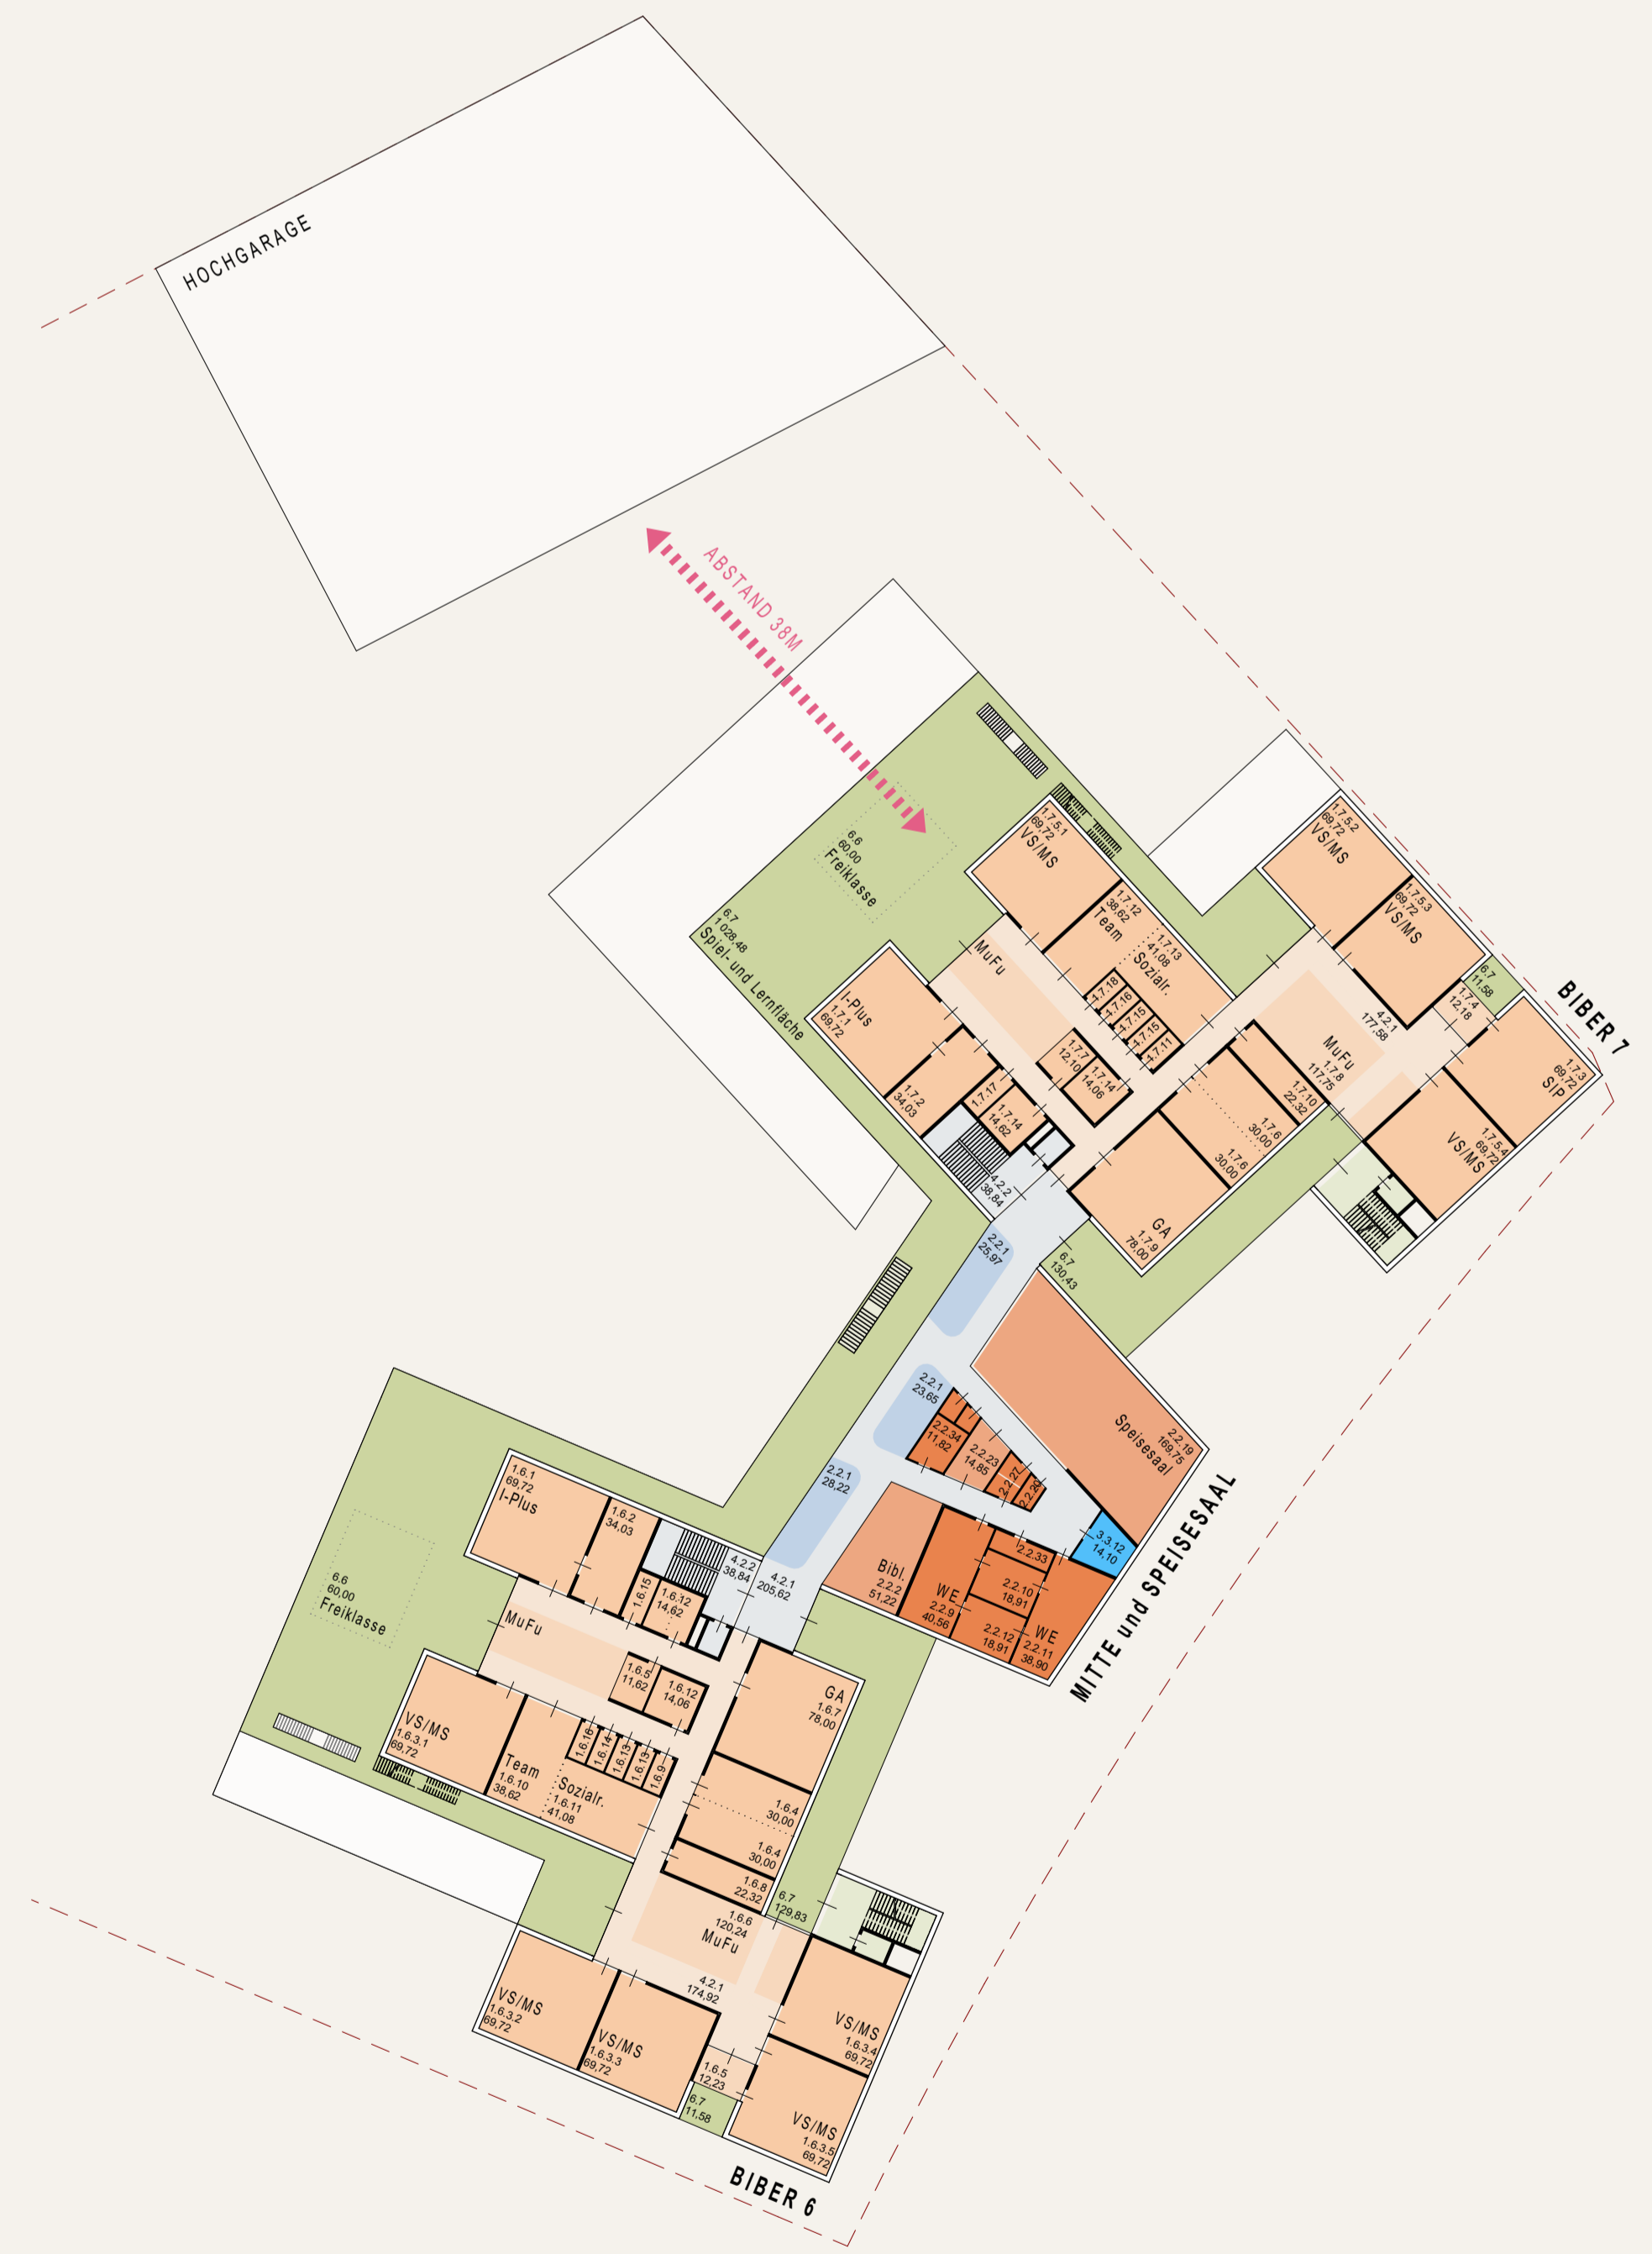

OBERGESCHOSS 4
1:500

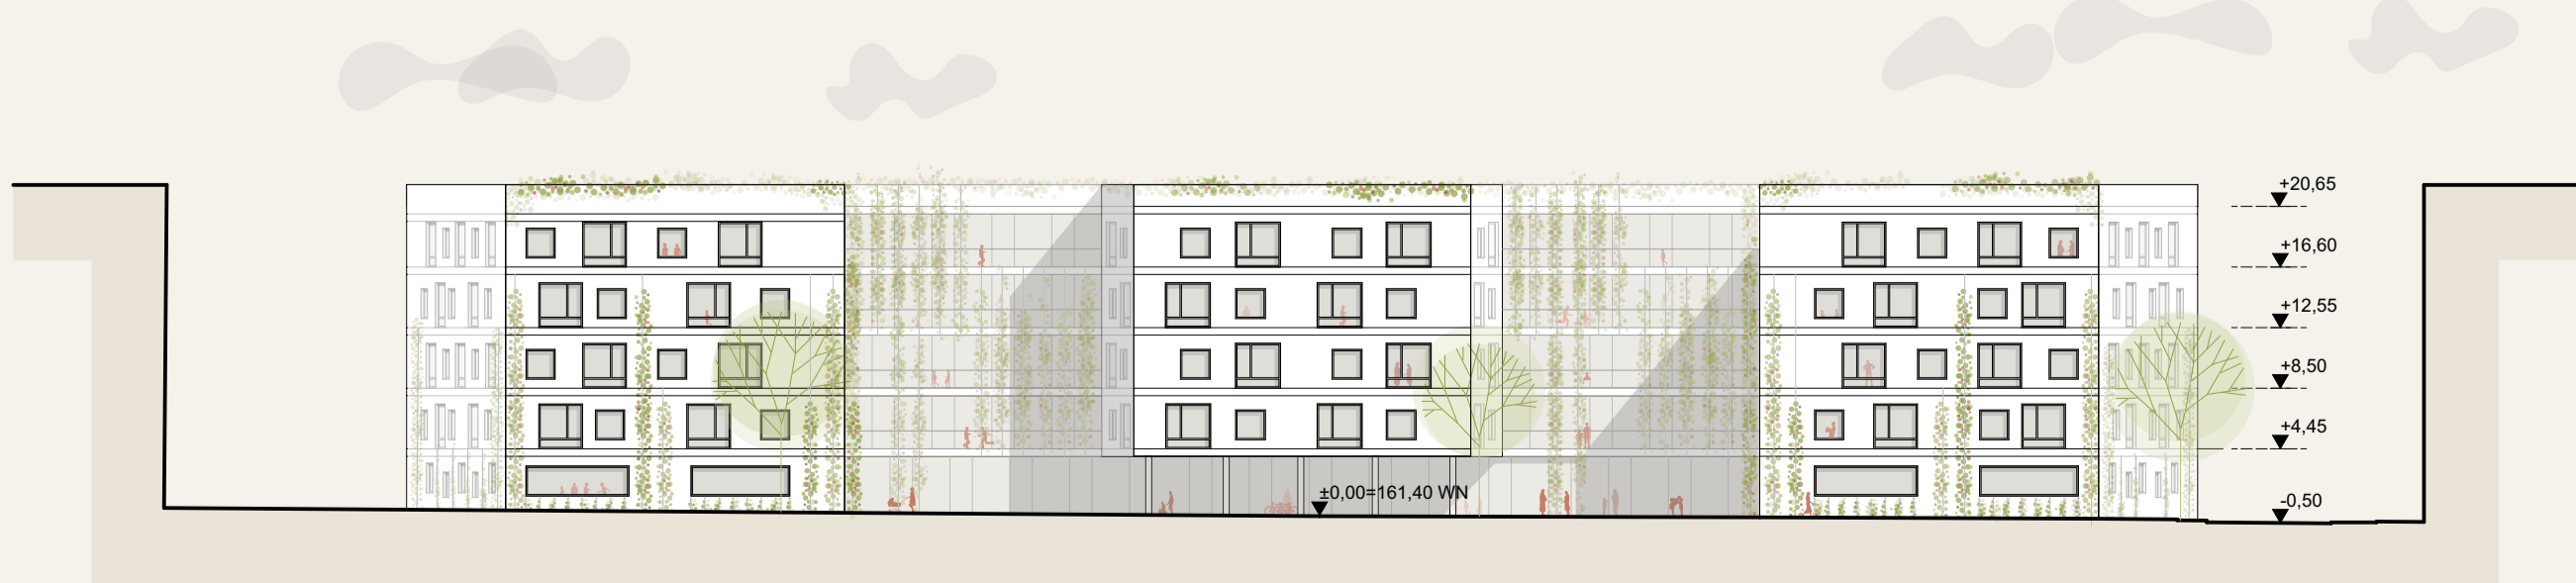

ANSICHT SONNENALLEE
1:500

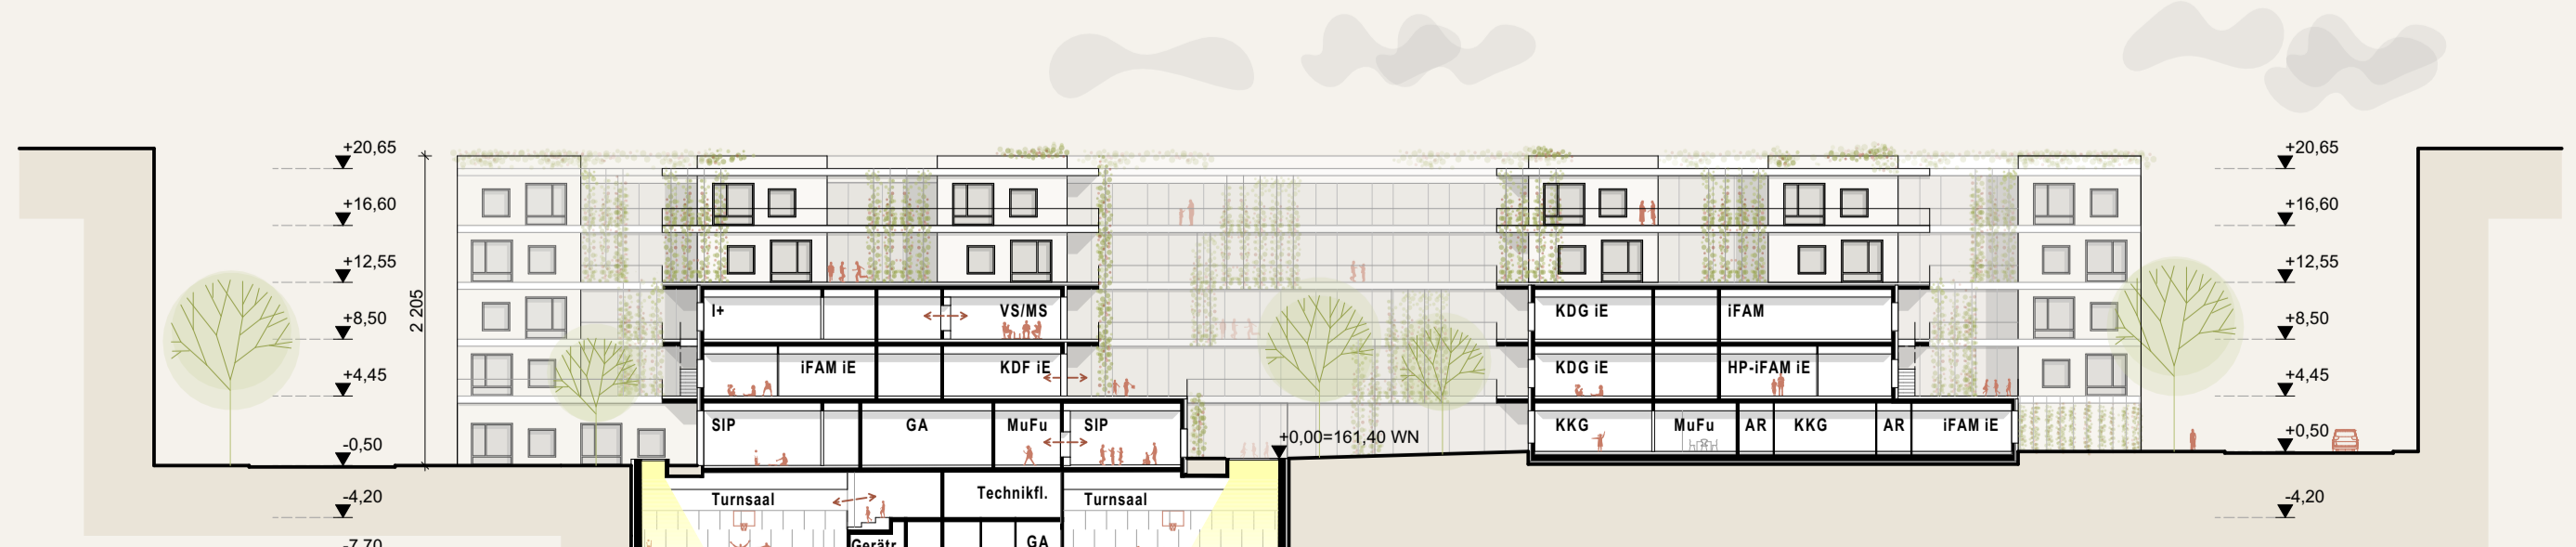

LÄNGSSCHNITT
1:500