



STÄDTISCHE SITUIERUNG




VERTEILUNG DER FUNKTIONEN

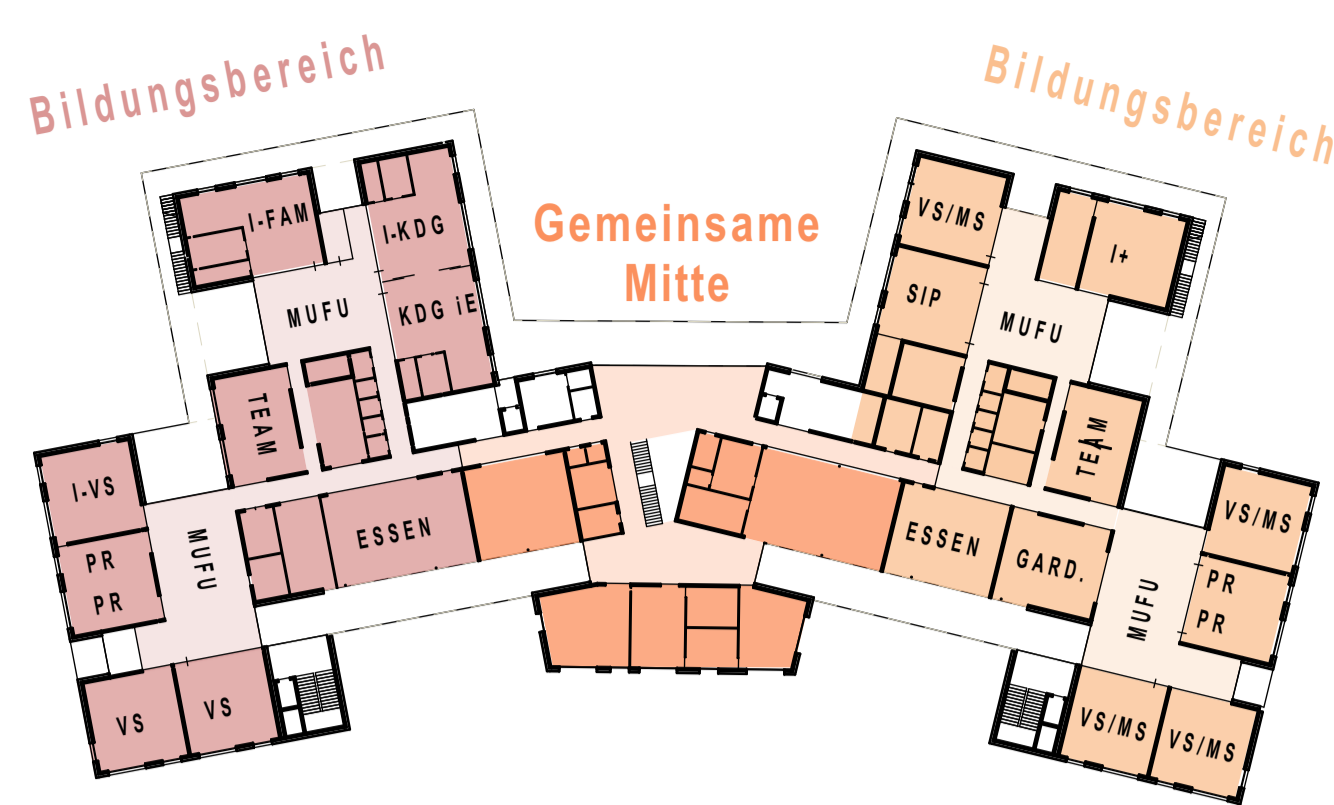


UNMITTLBARER FREIRAUM

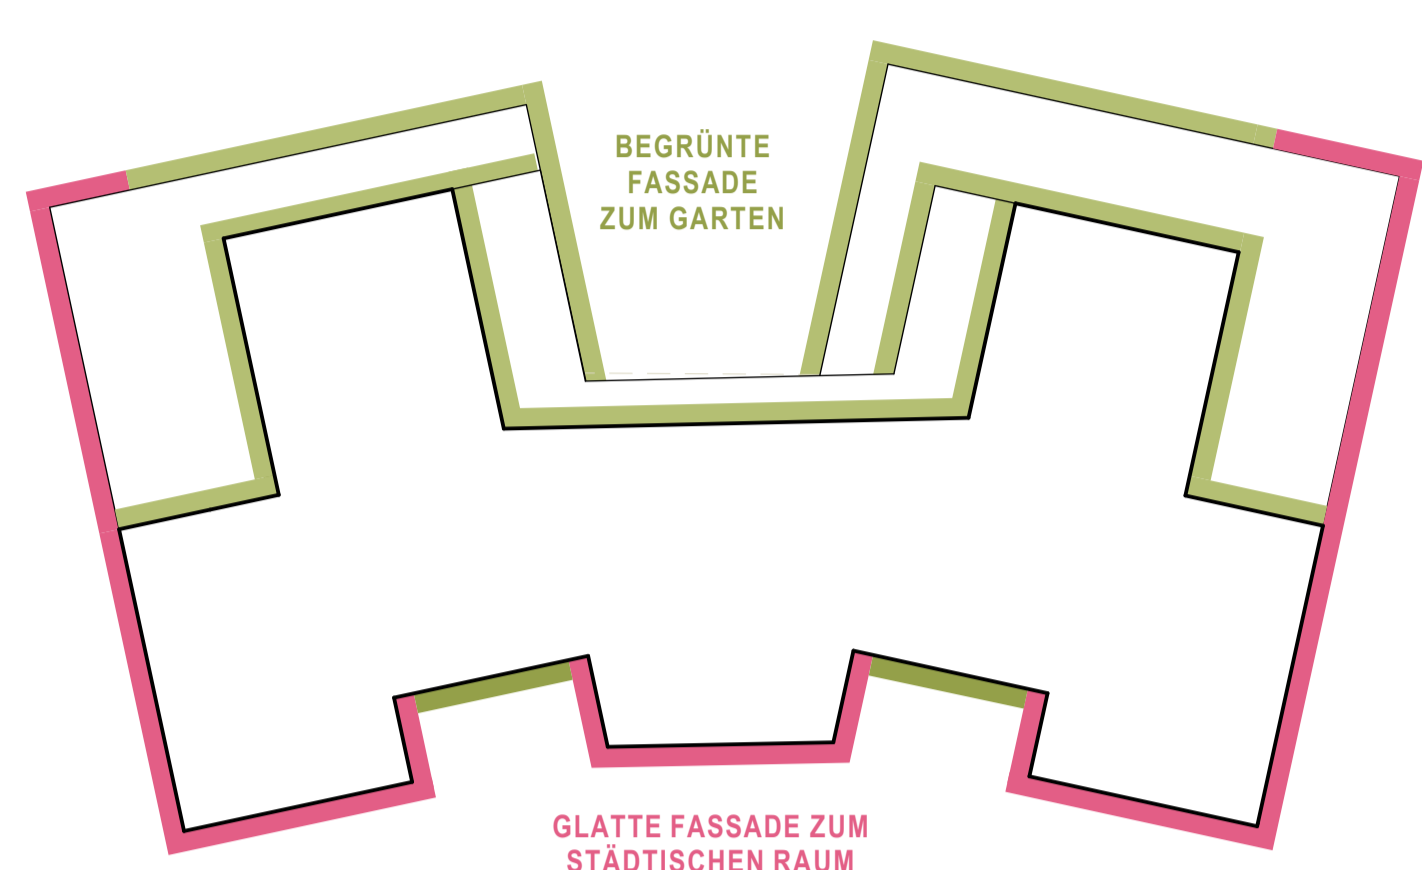


GESCHICHTETE FASSADEN

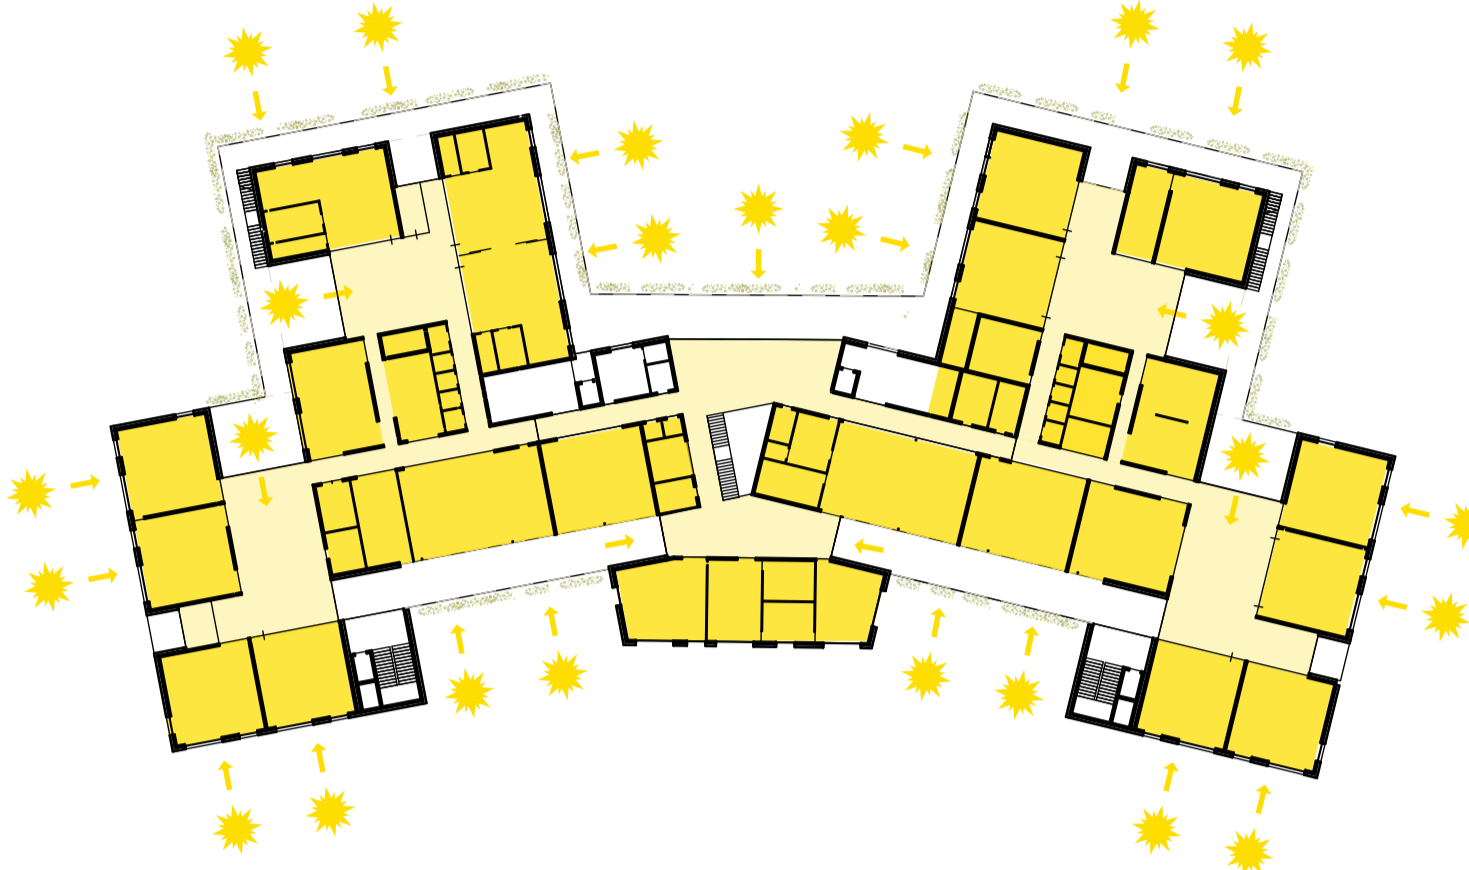


VIEL LICHT UND LUFT

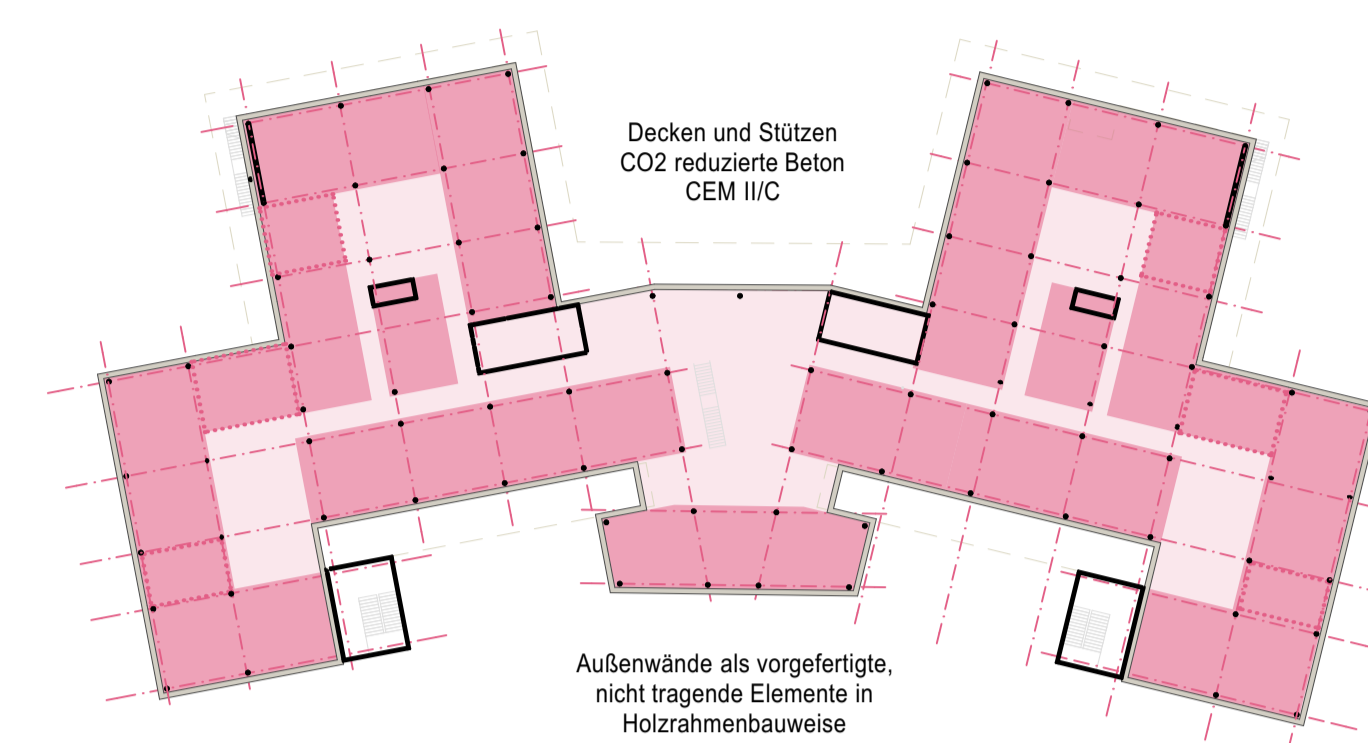


VARIABLE STRUKTUR

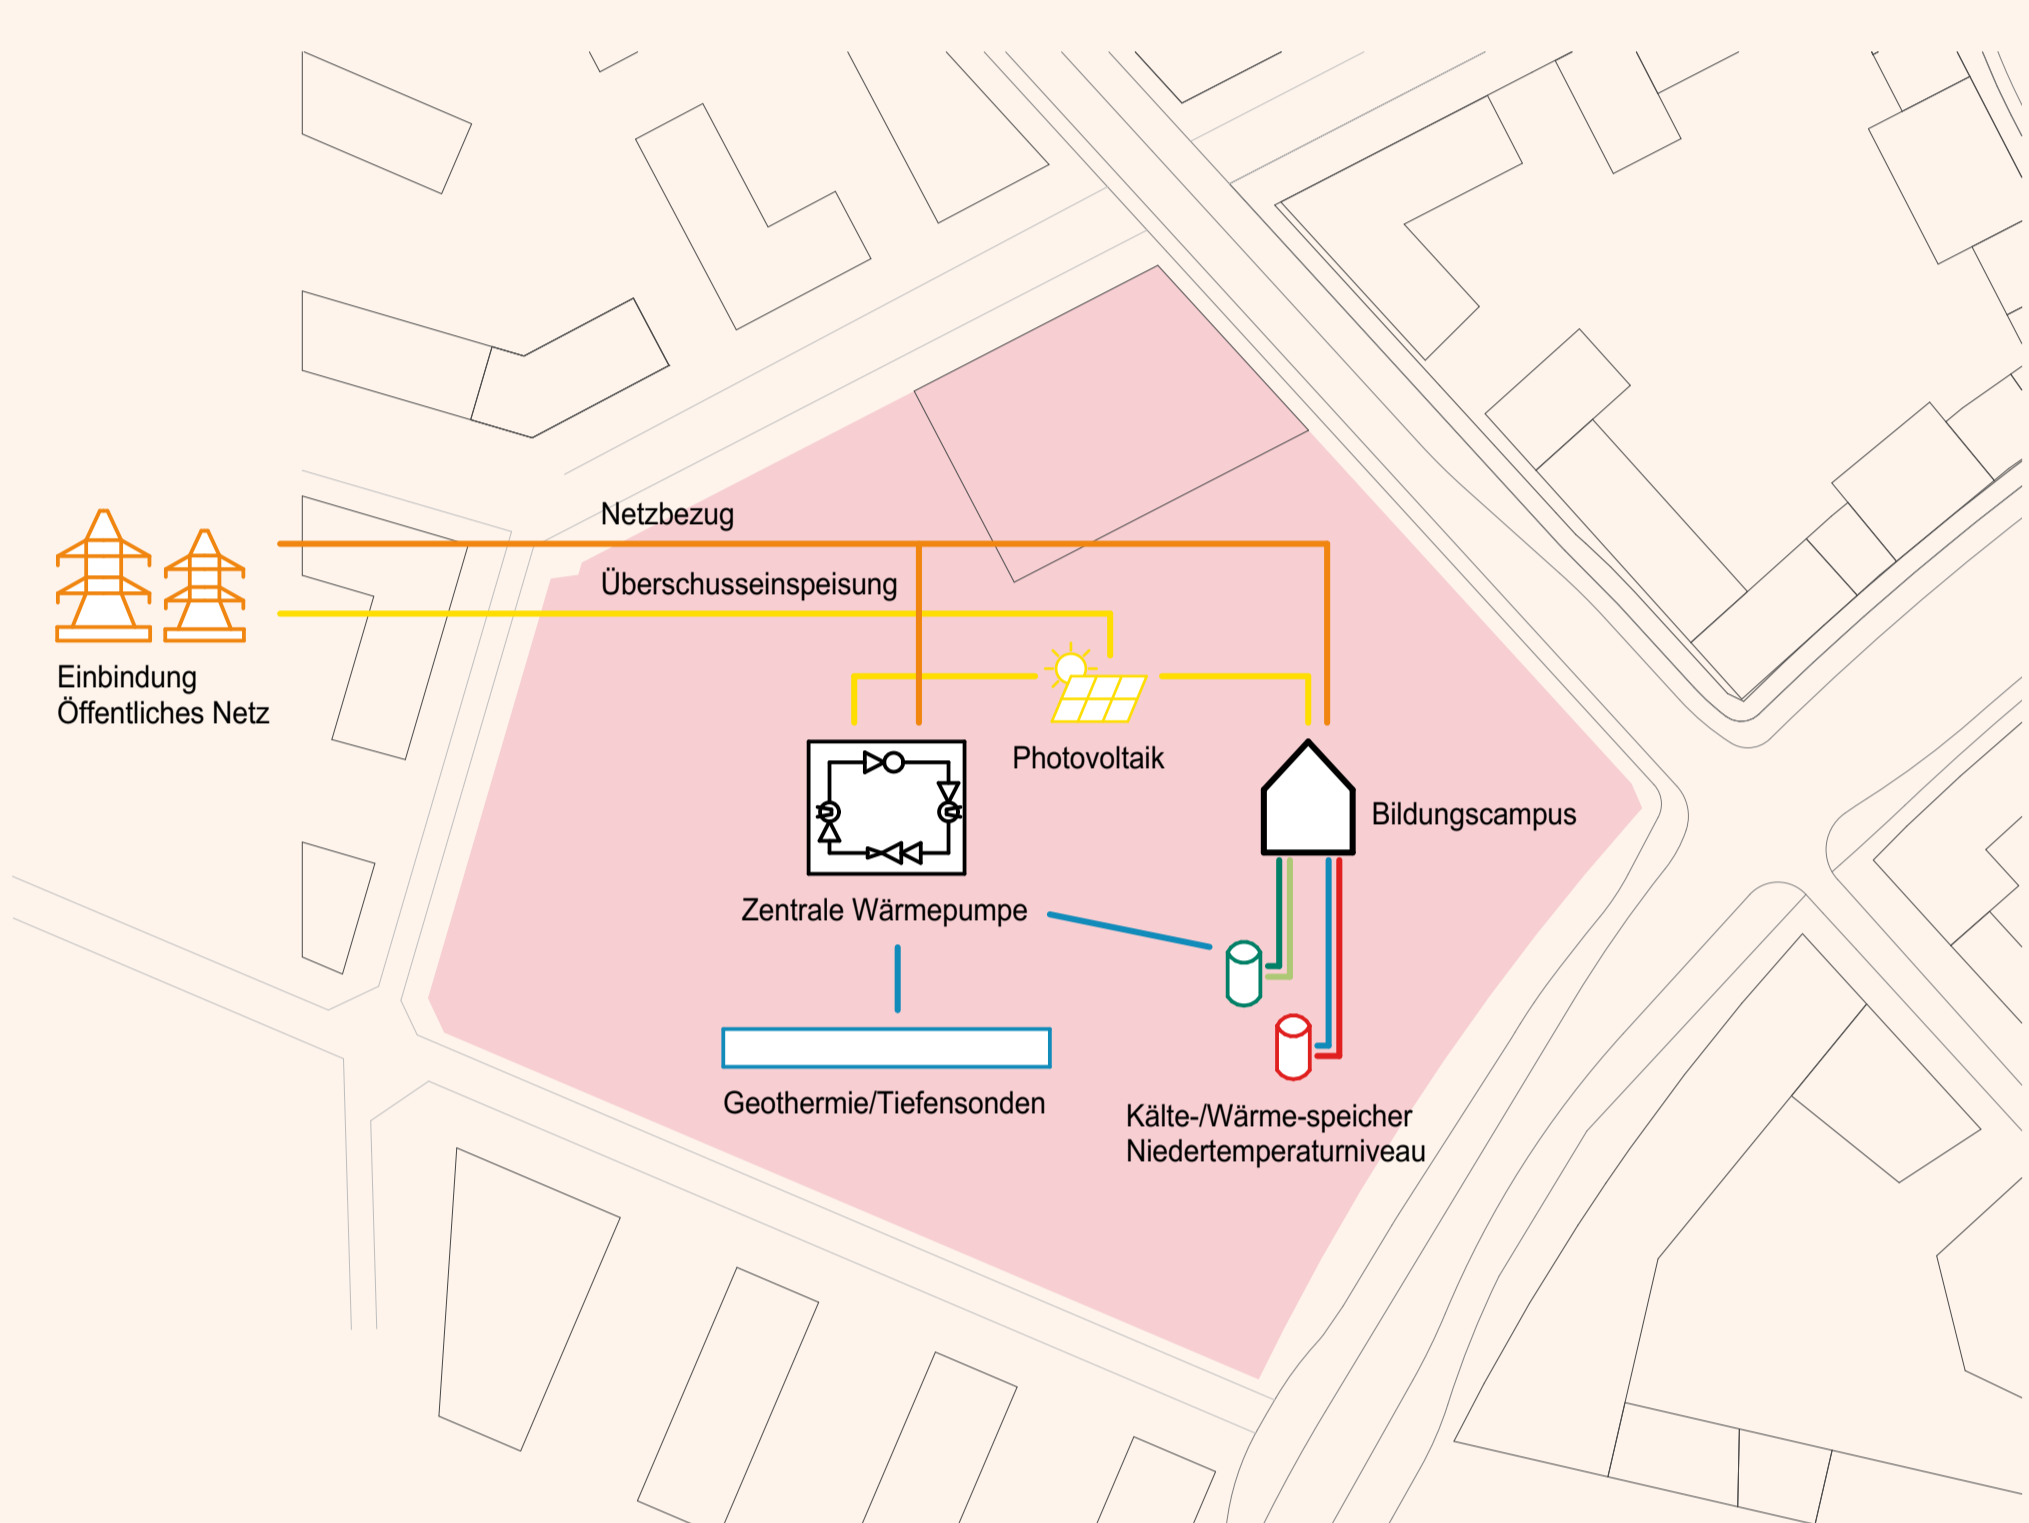

ENERGIEKONZEPT

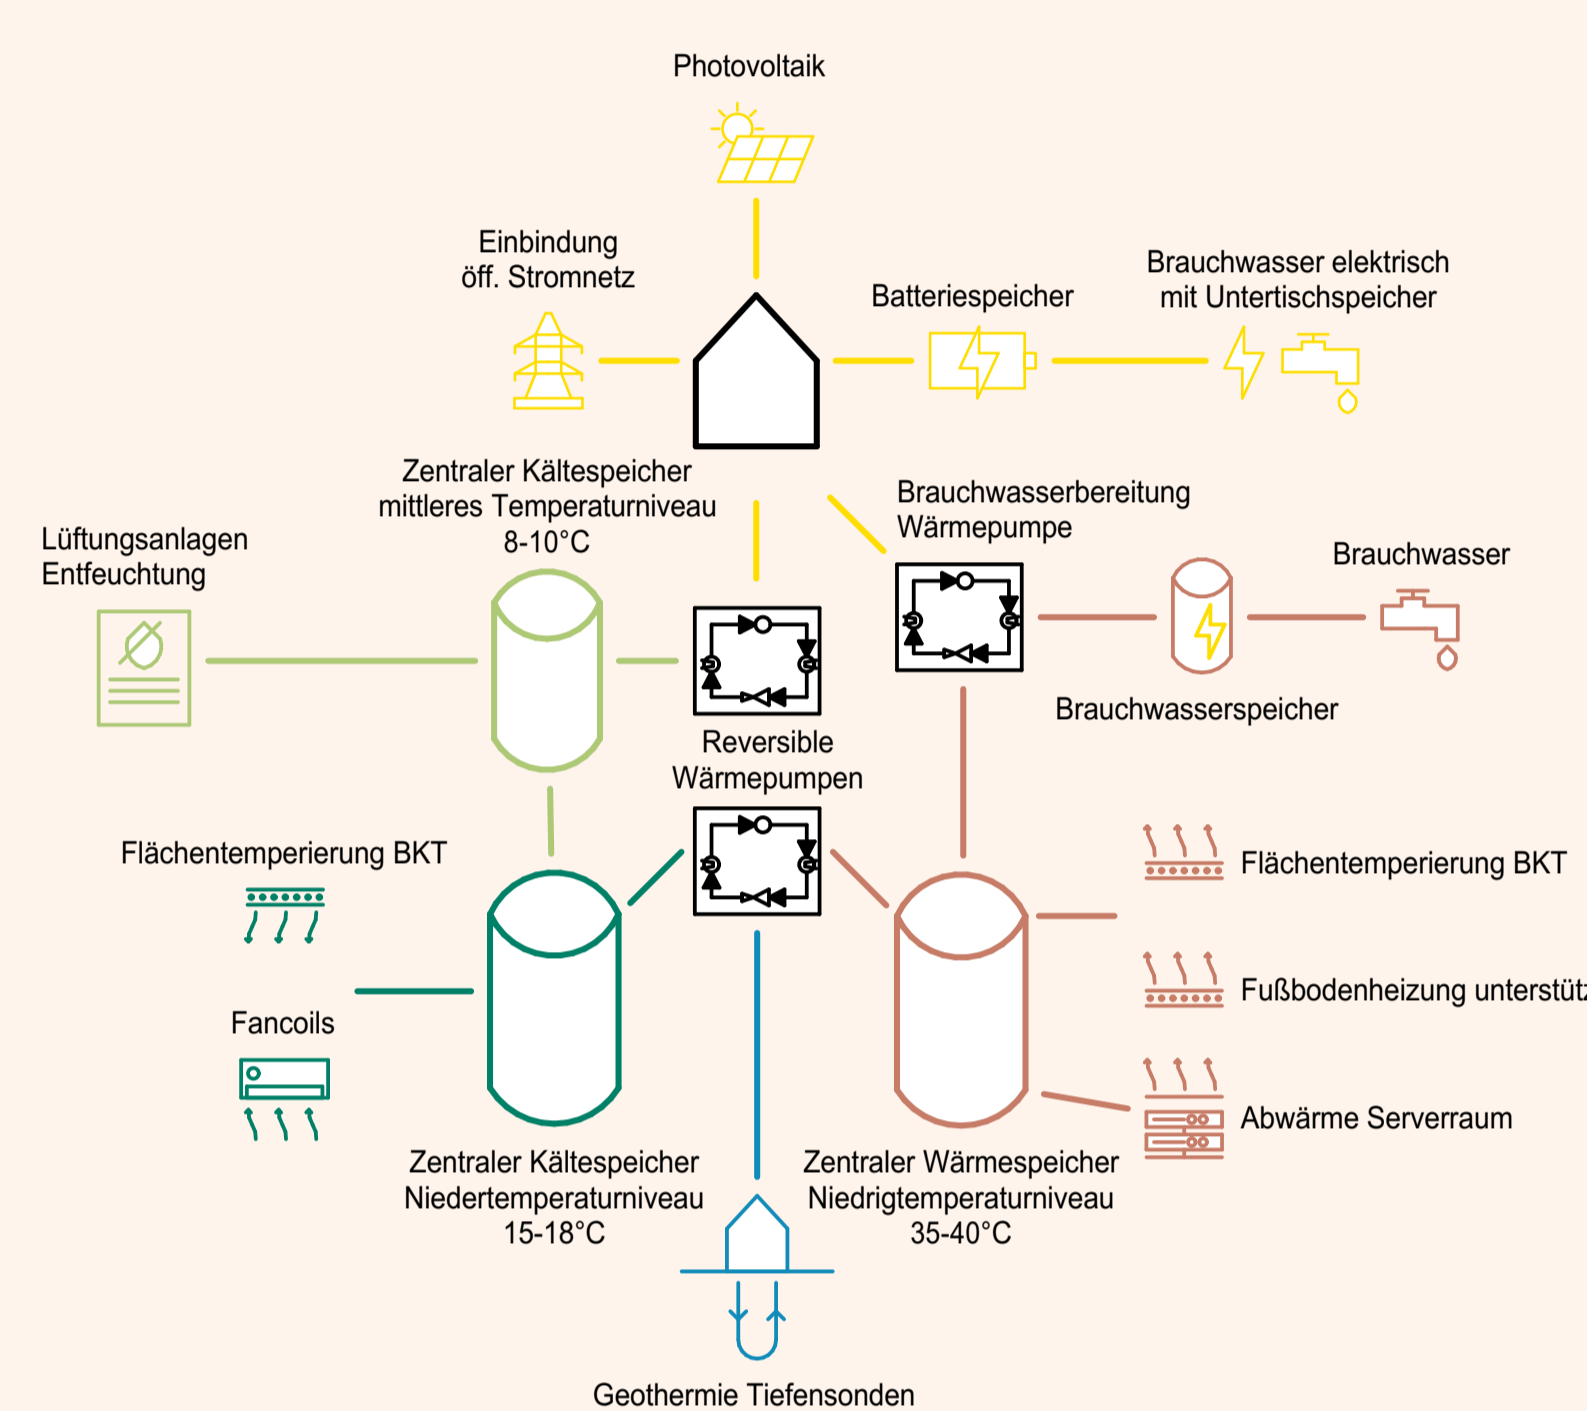

ENERGIESCHEMA

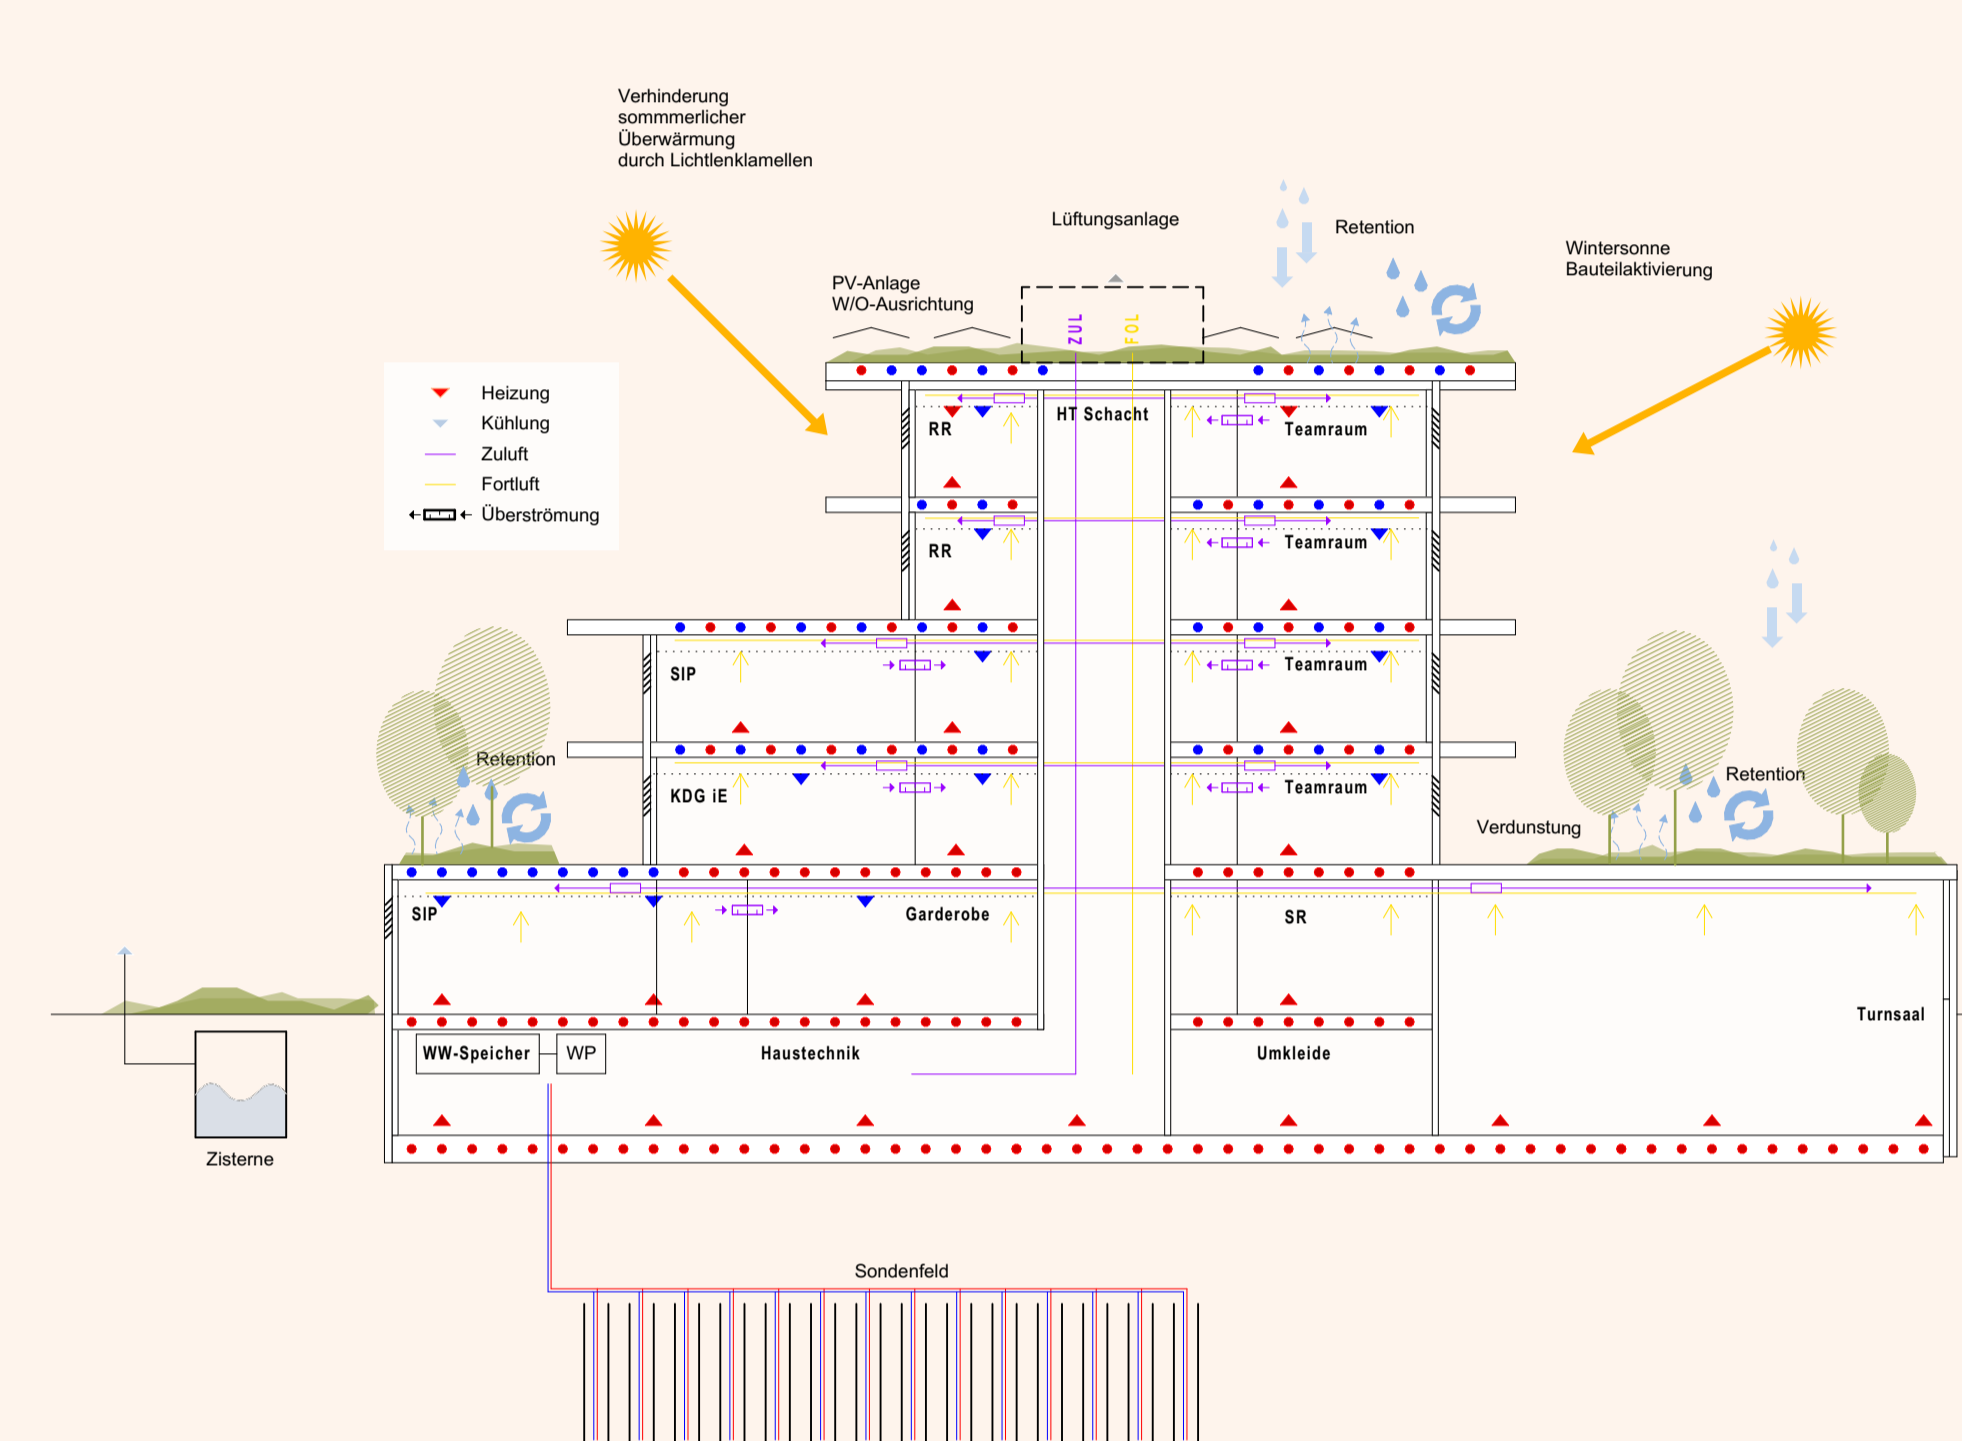


ENERGIEVERTEILUNG



3. OBERGESCHOSS
1:250



4. OBERGESCHOSS
1:250

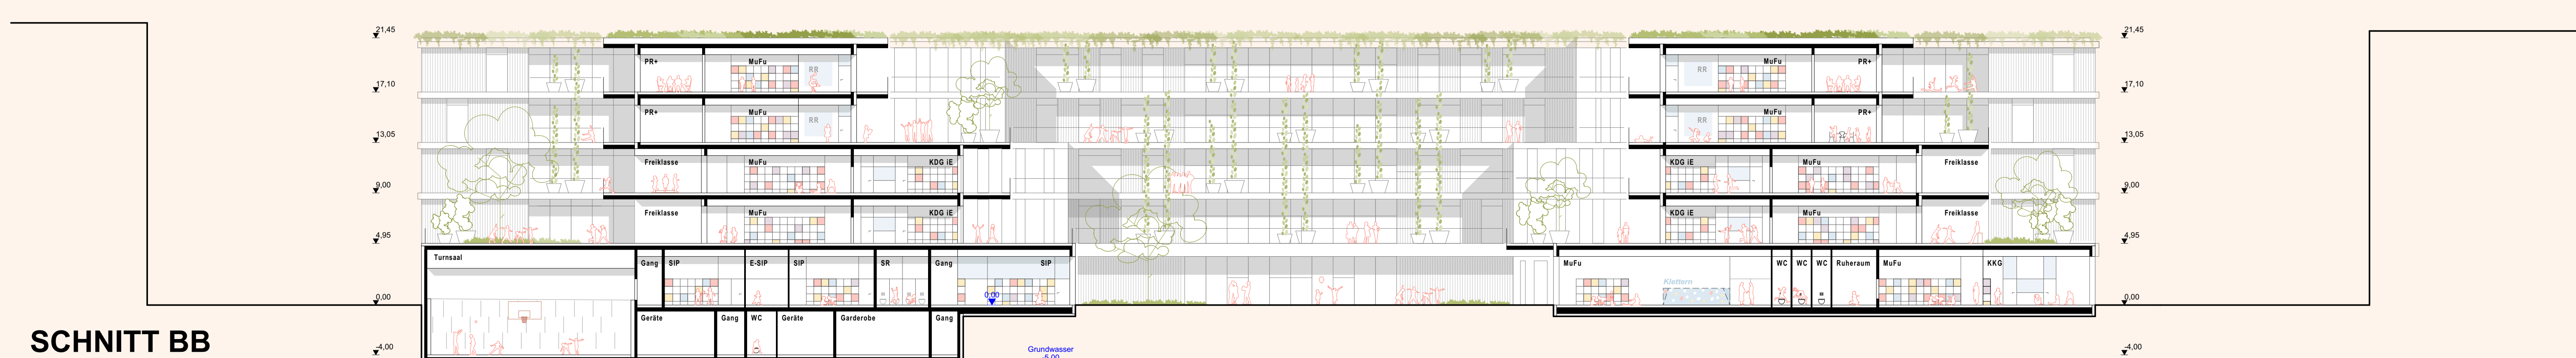

SCHNITT BB
1:250