



GRUNDRISS EG 1:500



GRUNDRISS OG 1 1:500




GRUNDRISS OG 2 1:500



GRUNDRISS OG 3 1:500



GRUNDRISS OG 4 1:500

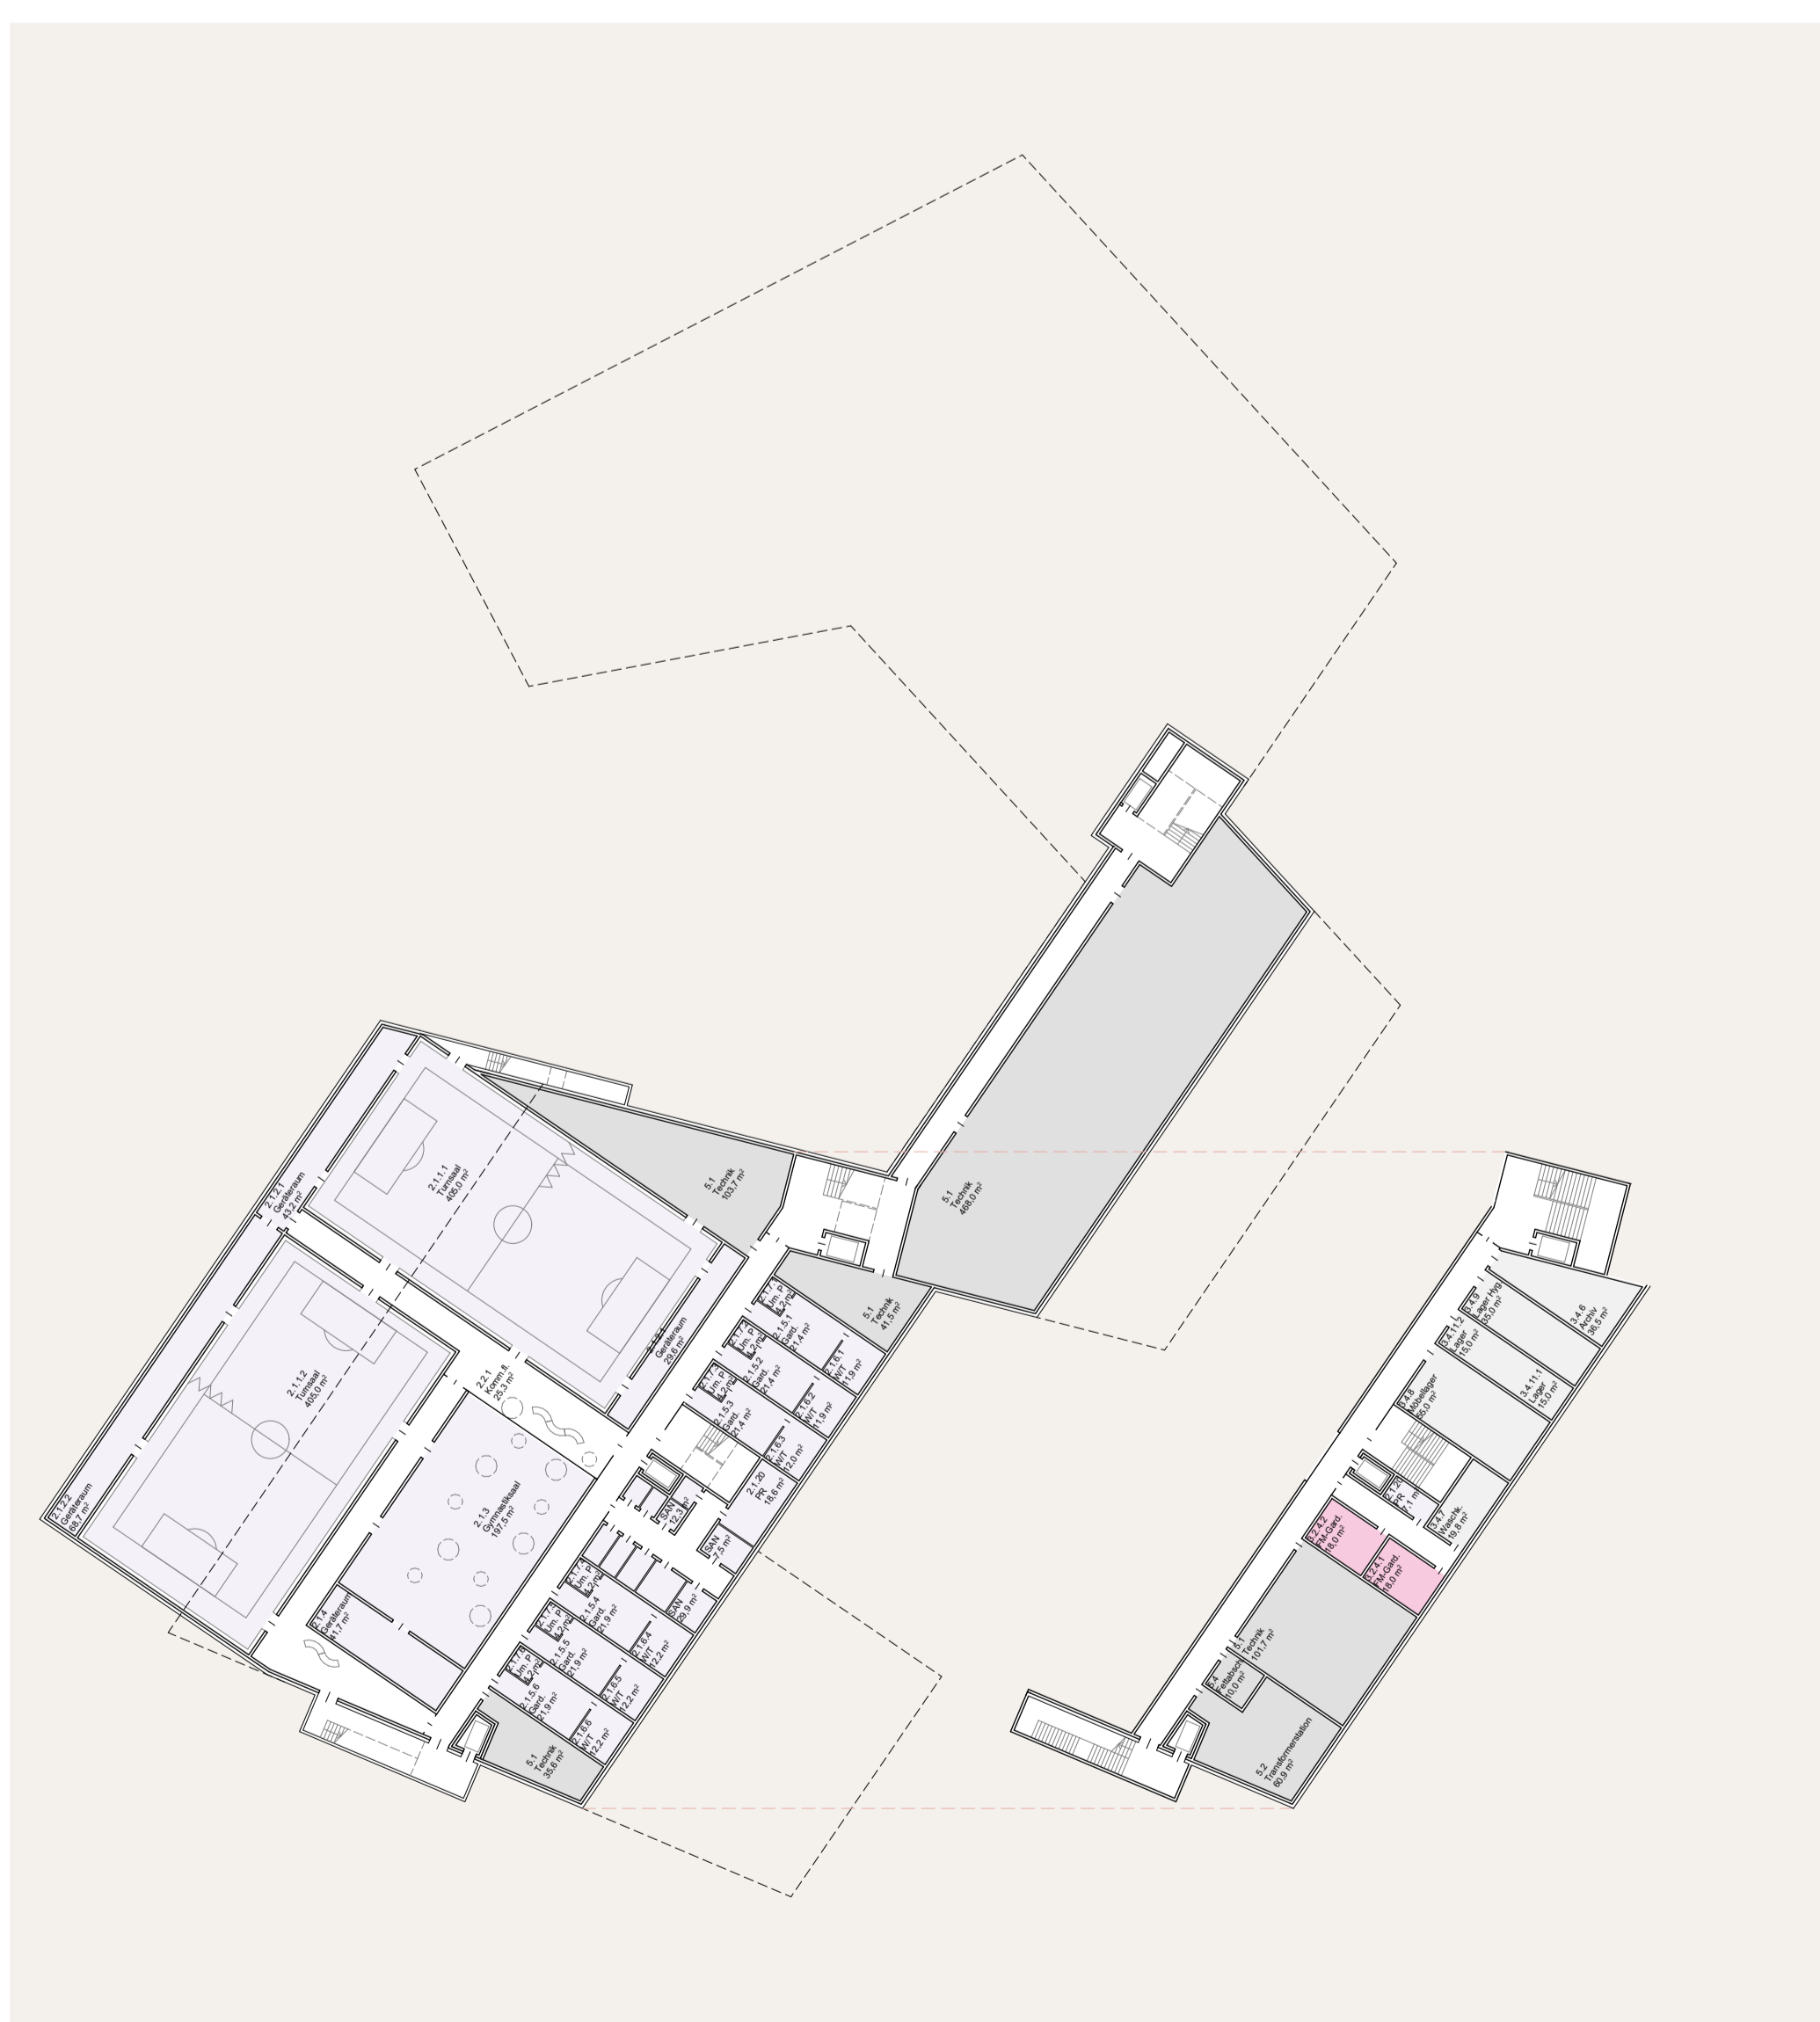

GRUNDRISS UG + ZWISCHENGESCHOSS 1:500



BRANDSCHUTZSCHEMA OG 1 1:500



BRANDSCHUTZSCHEMA OG 3 1:500



ANSICHT SONNENALLEE 1:500



ANSICHT VERBINDUNGSSTRASSE 1:500