


Strukturplan 1:2000



Lageplan 1:1000



Ansicht von der Sonnenallee 1:500

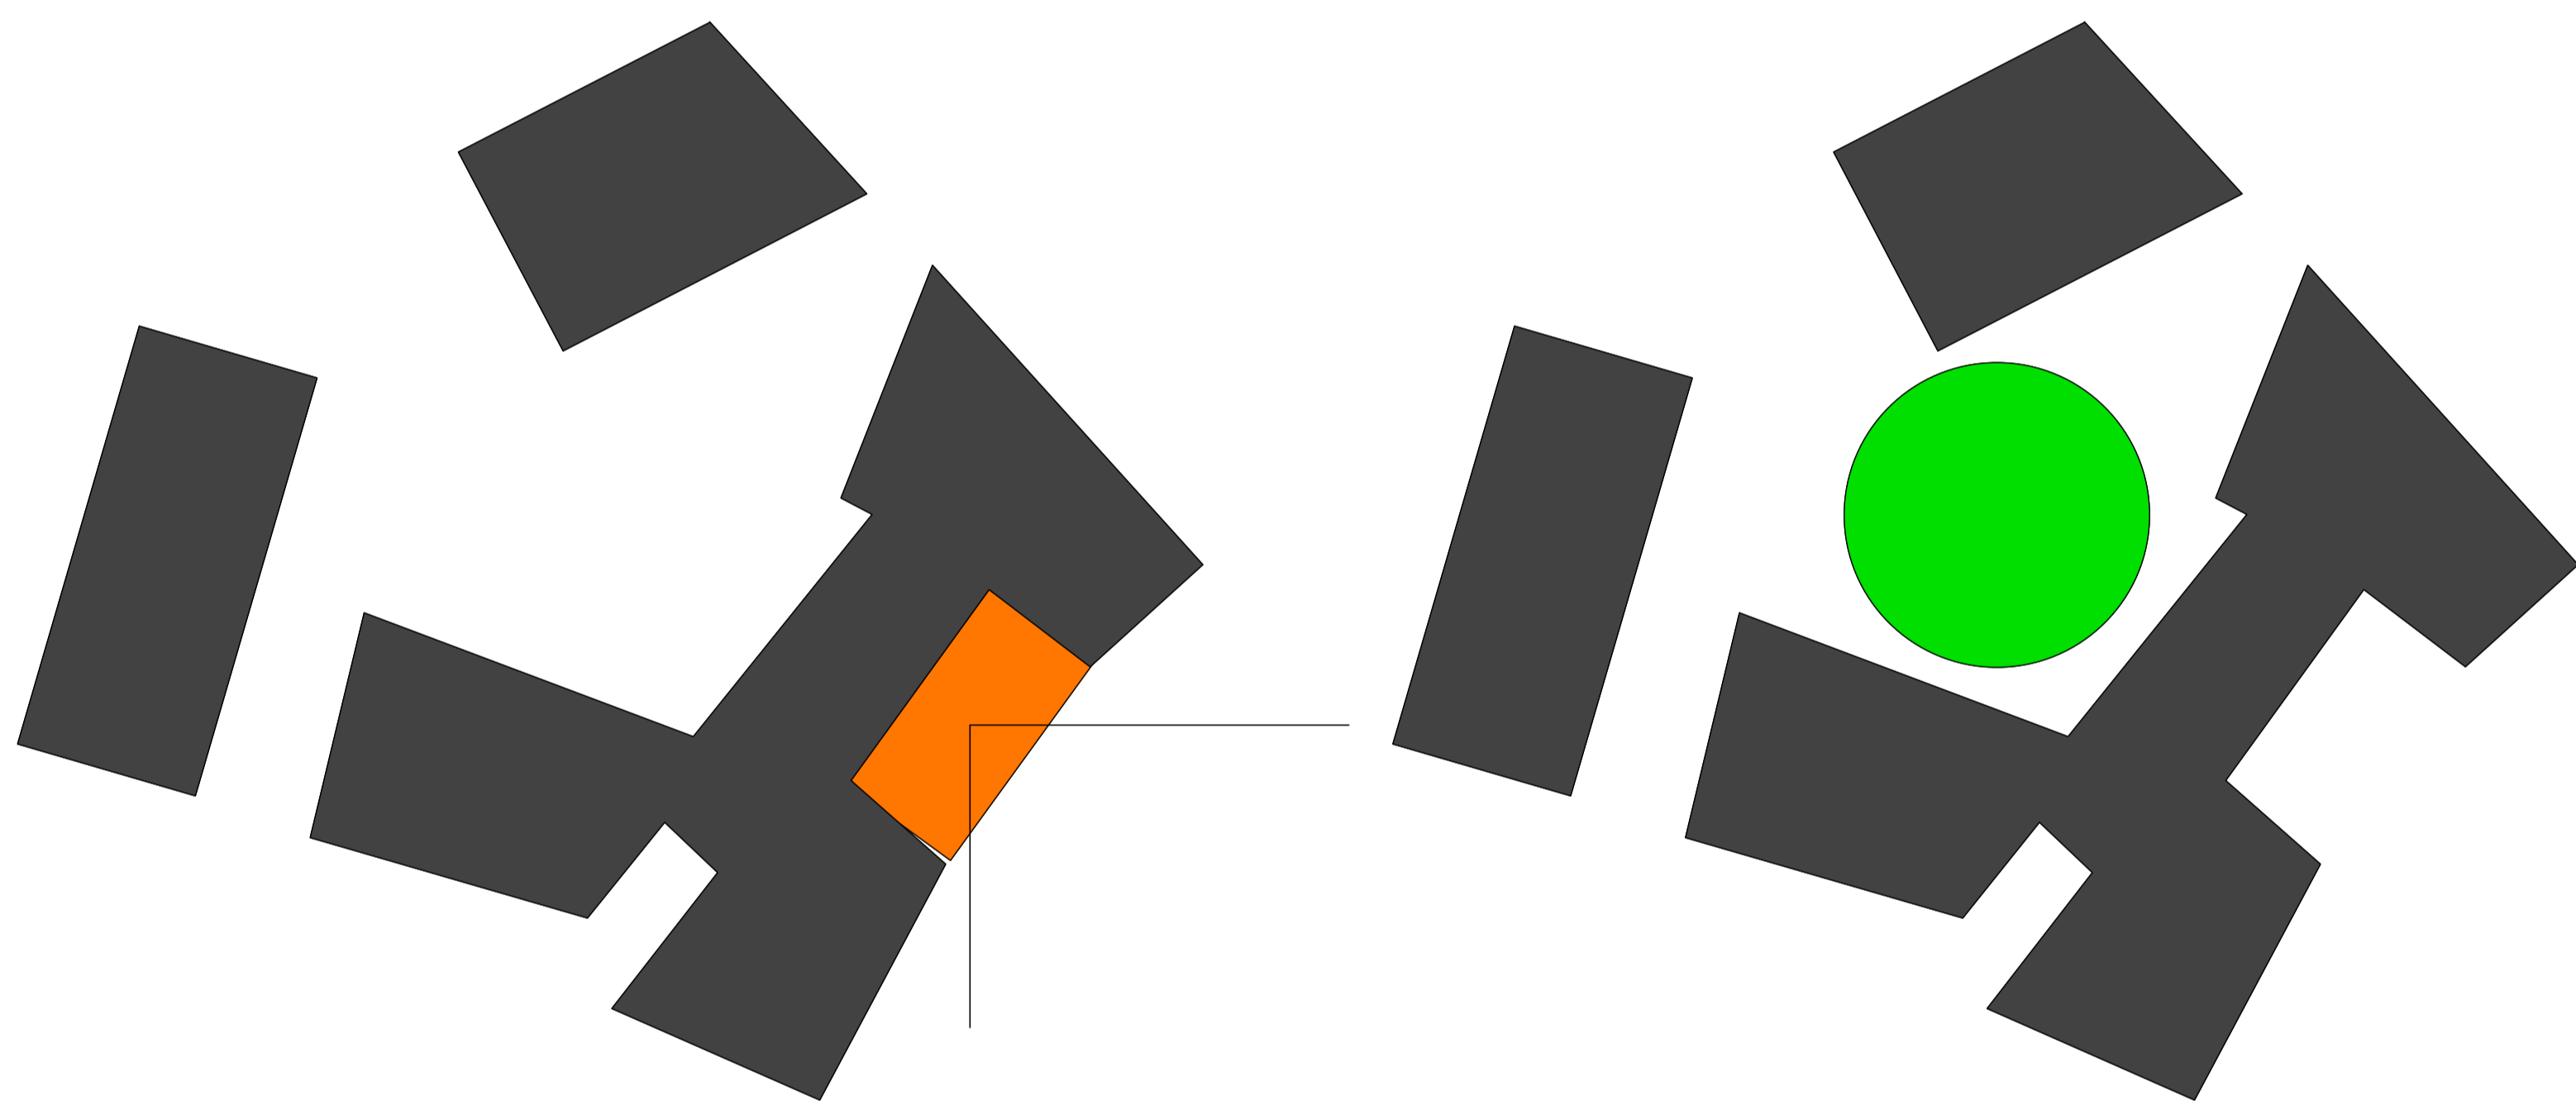


Plaza

Zur Sonnenallee orientiert sich der Haupteingang des Bildungszentrums. In die Raumkanten nach Südosten ist ein öffentlicher Platz eingeschnitten. Wie eine Stadtloggia liegt der Platz leicht erhöht, und bietet allen Menschen angenehme Aufenthaltsmöglichkeiten. Ein städtischer Treffpunkt für alle, die mit dem Bildungszentrum zu tun haben - oder auch nicht, als Symbol für ein offenes Haus.

Kommunikative Mitte im Park

Während die Aussenräume für Biber 1 und 10 jeweils abgeschirmt für sich funktionieren, entsteht zwischen den Baukörpern der Sporthalle, des Parkhauses und des Hauptkomplexes eine grüne Mitte in die entsprechend der Topographie Sitzstufen integriert sind.

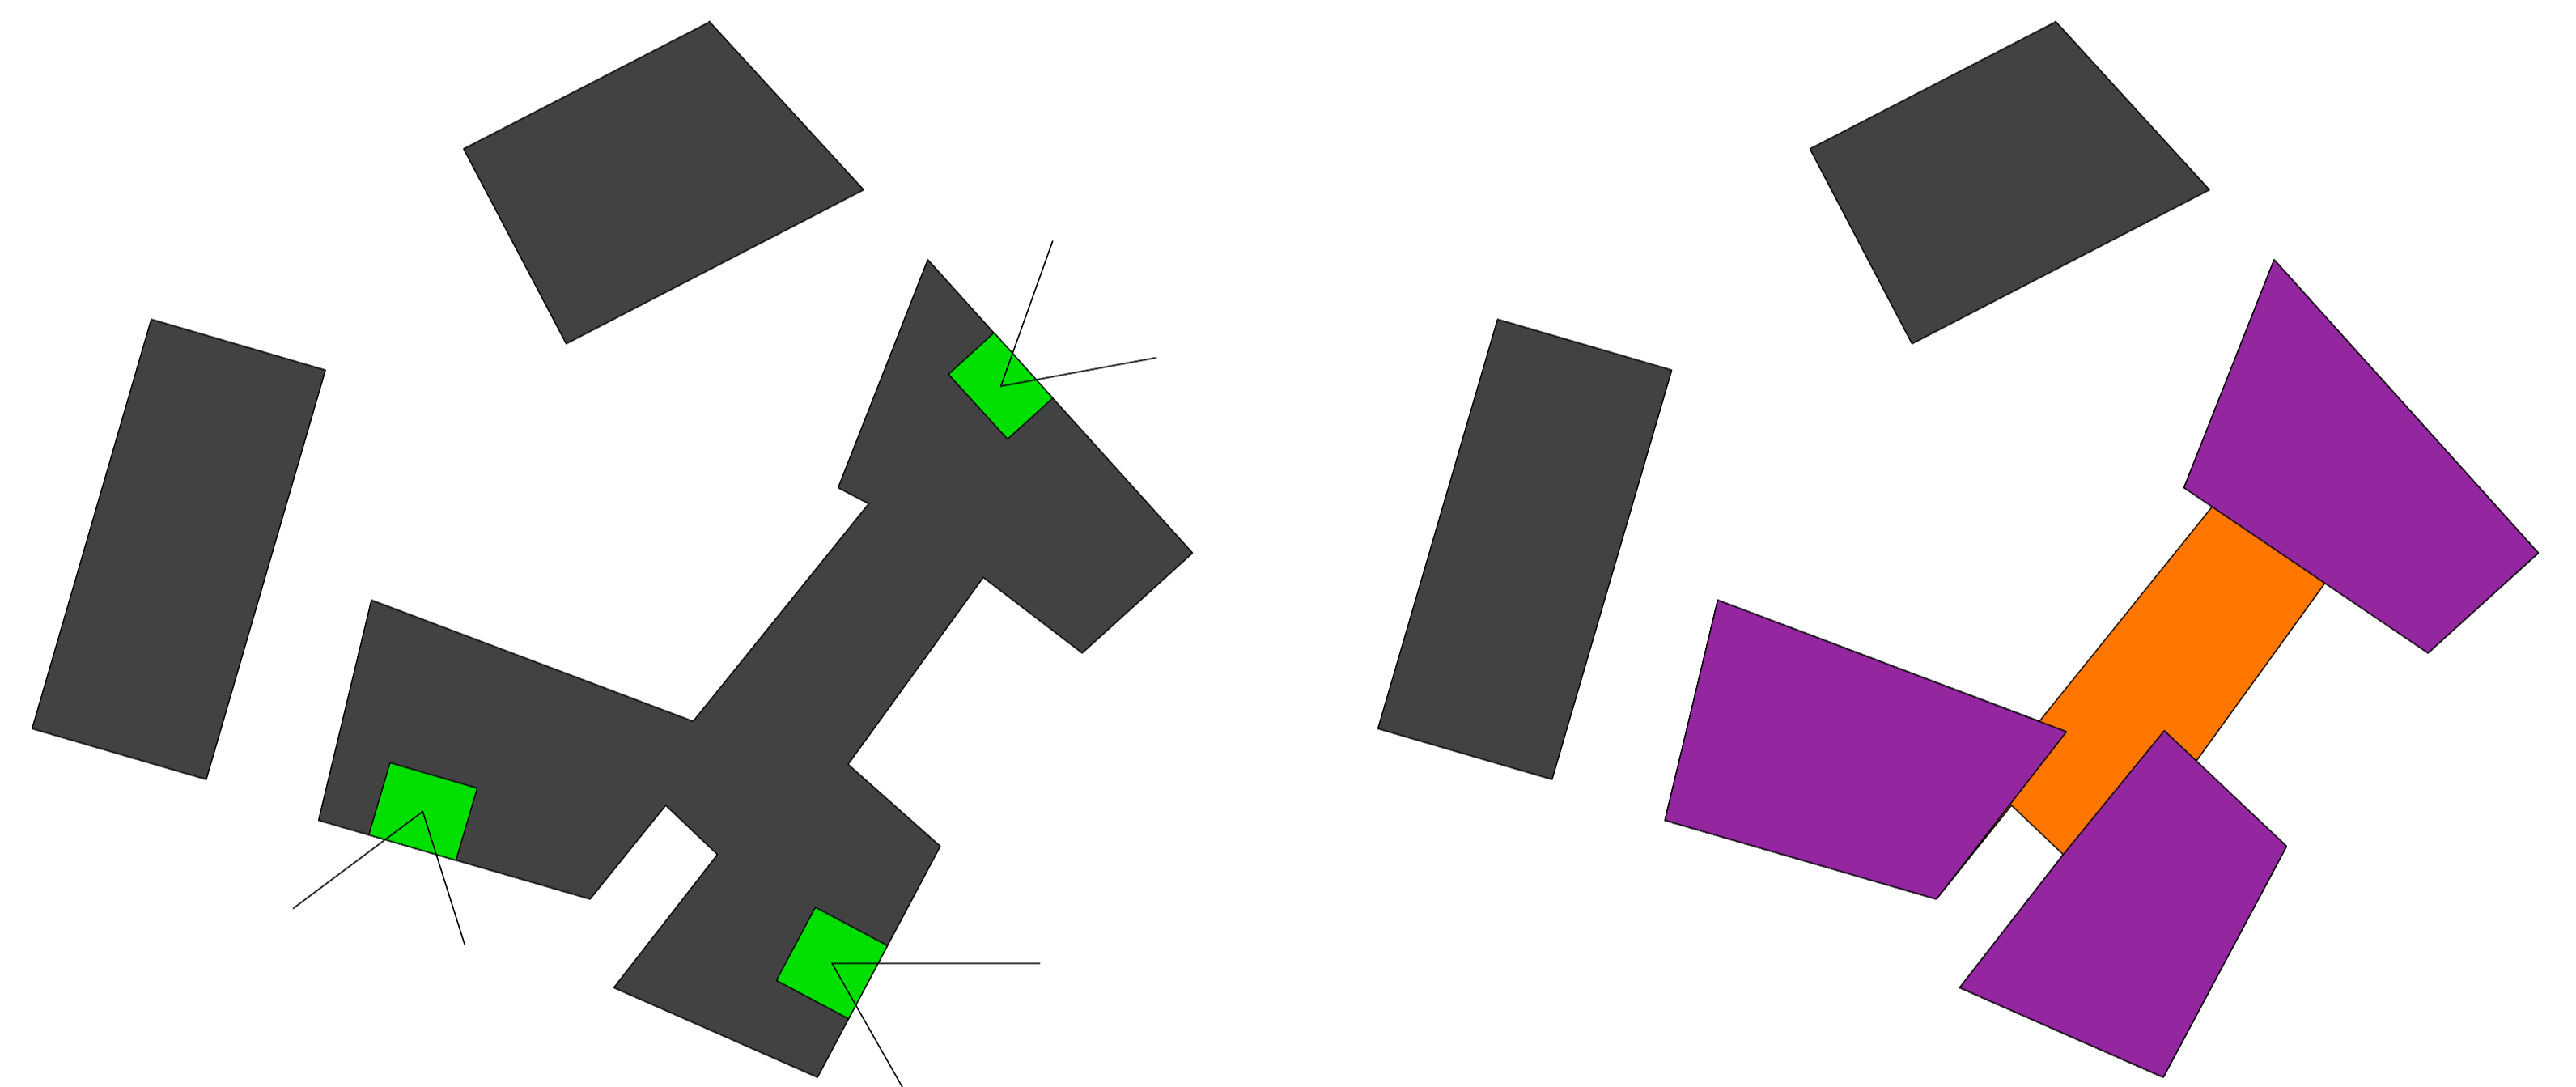

Grüne Klassen-Grüne Fassade

Die Freiklassen sind als begrünte Loggien in die Fassade eingeschnitten. Dadurch wird der Baukörper kräftig strukturiert und geht auf den kindlichen Massstab ein. Die Loggien sind als grüne Oasen wie kleine Dorfplätze die Fortsetzung der Multifunktionszonen.

Biberkomposition

Die Bildungsbereiche sind als eigenständige Einheiten organisiert. Wie kleine Dörfer liegen die Biber an den zentralen gemeinsamen Einrichtungen, welche um die Vertikalerschließung angeordnet sind.



Grundriss Erdgeschoss 1:500



Grundriss 1. Obergeschoss 1:500