






Konstruktions- / Fassadenkonzept 1:50

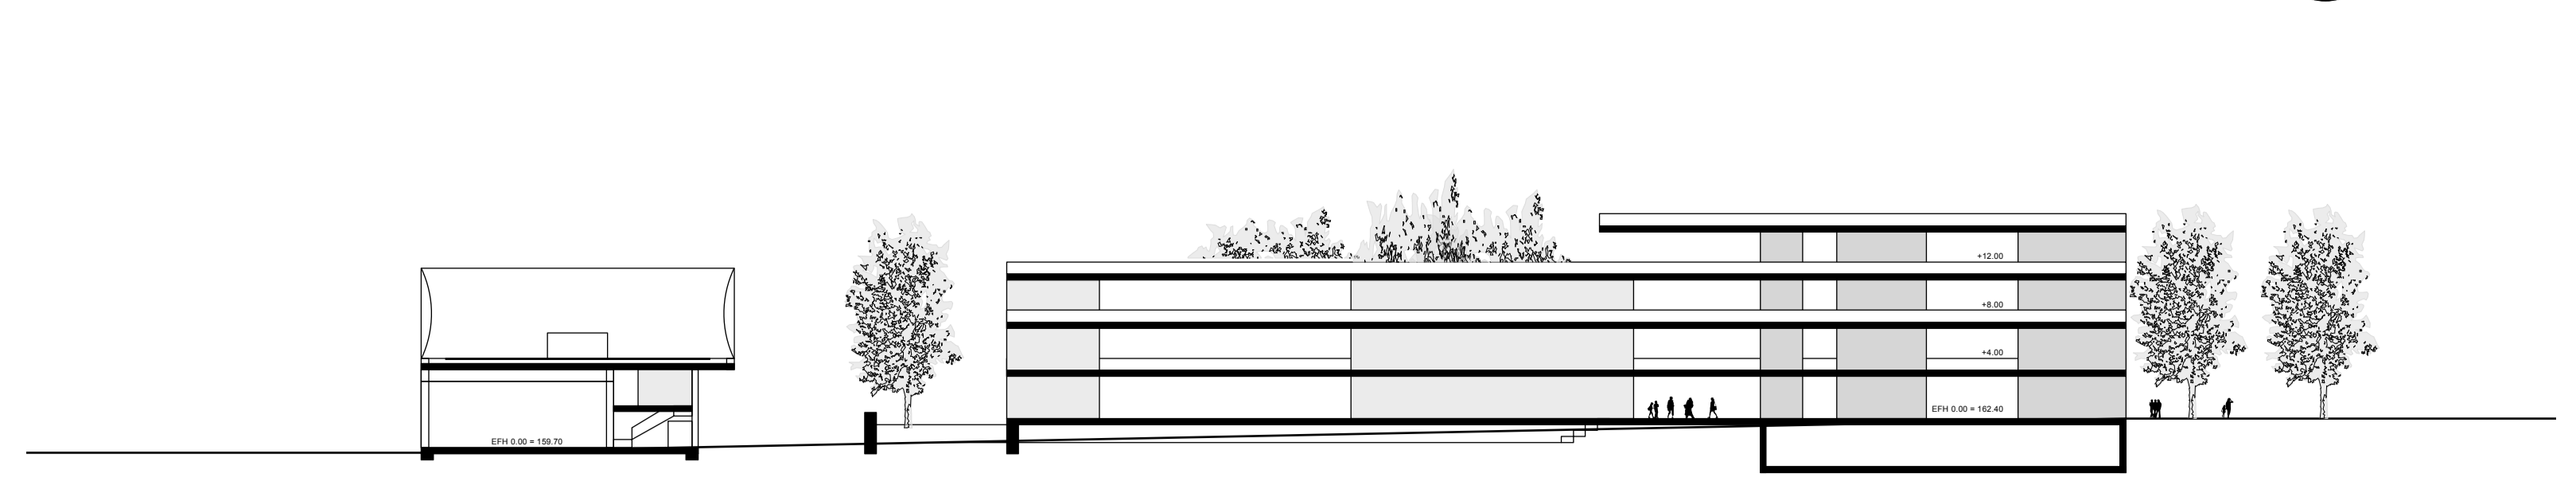


Schnitt West-Ost 1:500

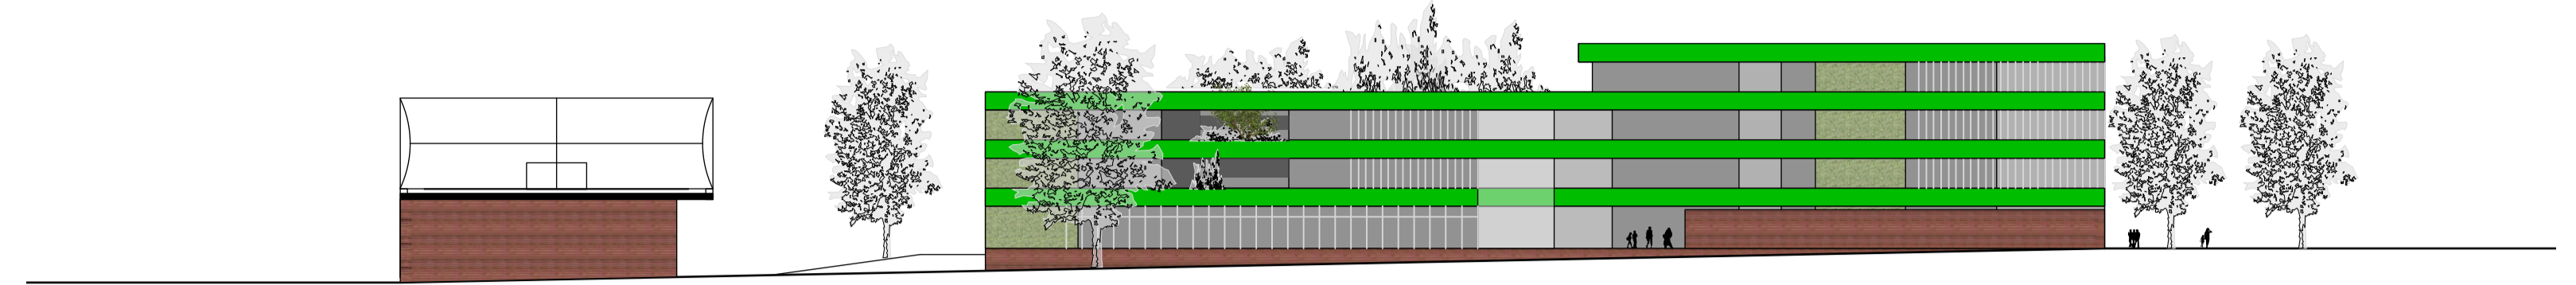

Ansicht von Süden 1:500

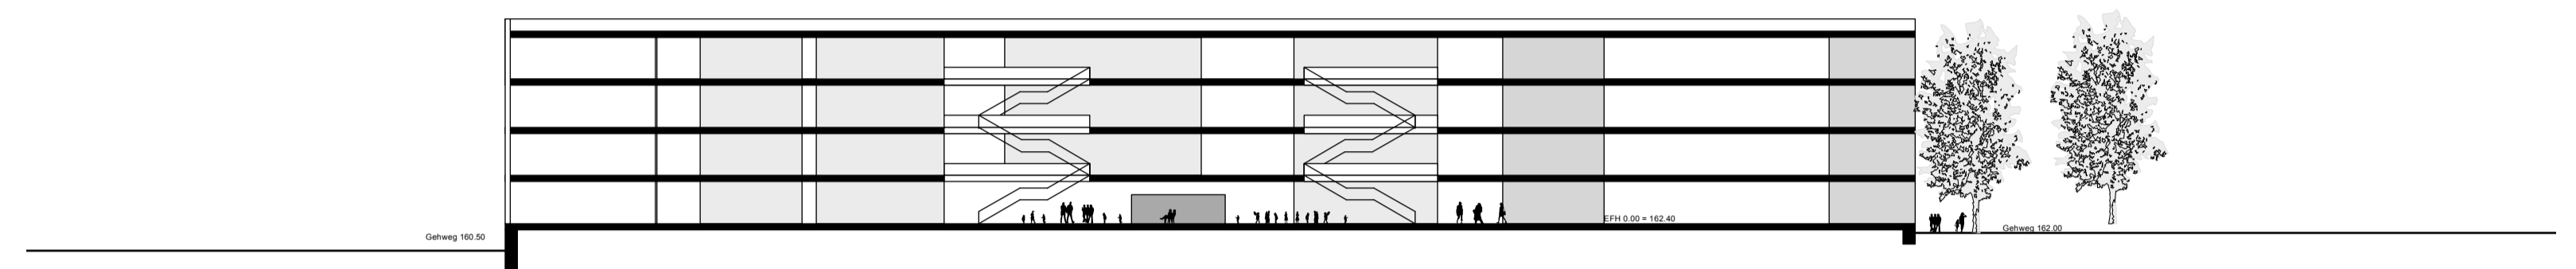


Schnitt Nord-Süd 1:500

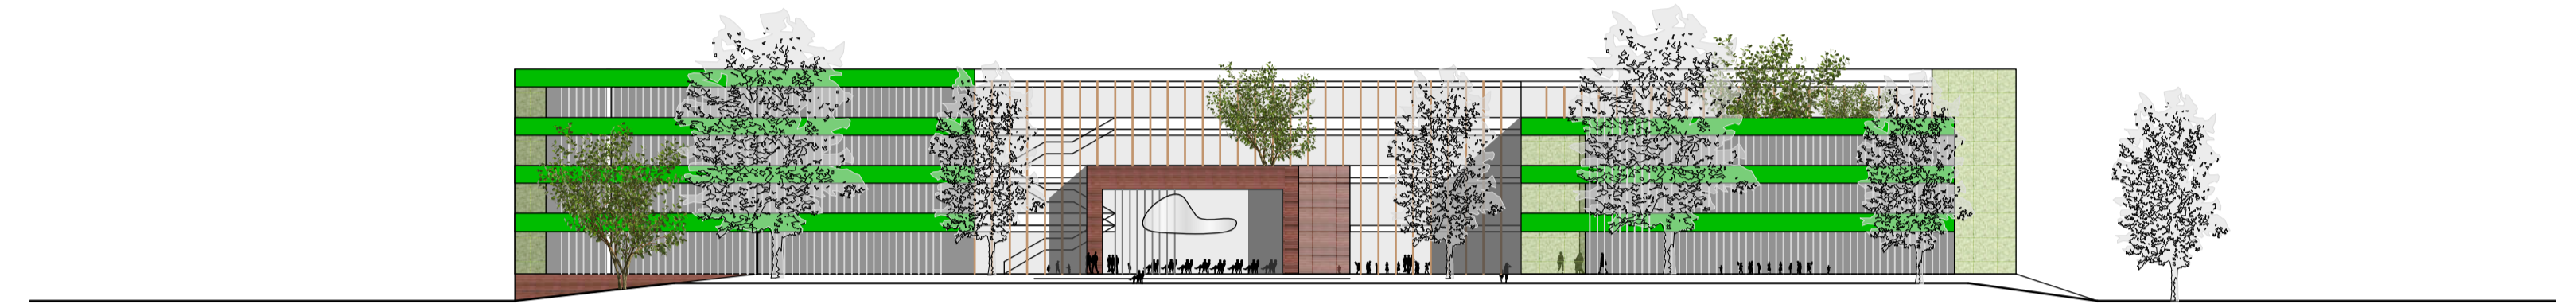

Ansicht von Westen / Schulpark 1:500



BiBer 2 1:250

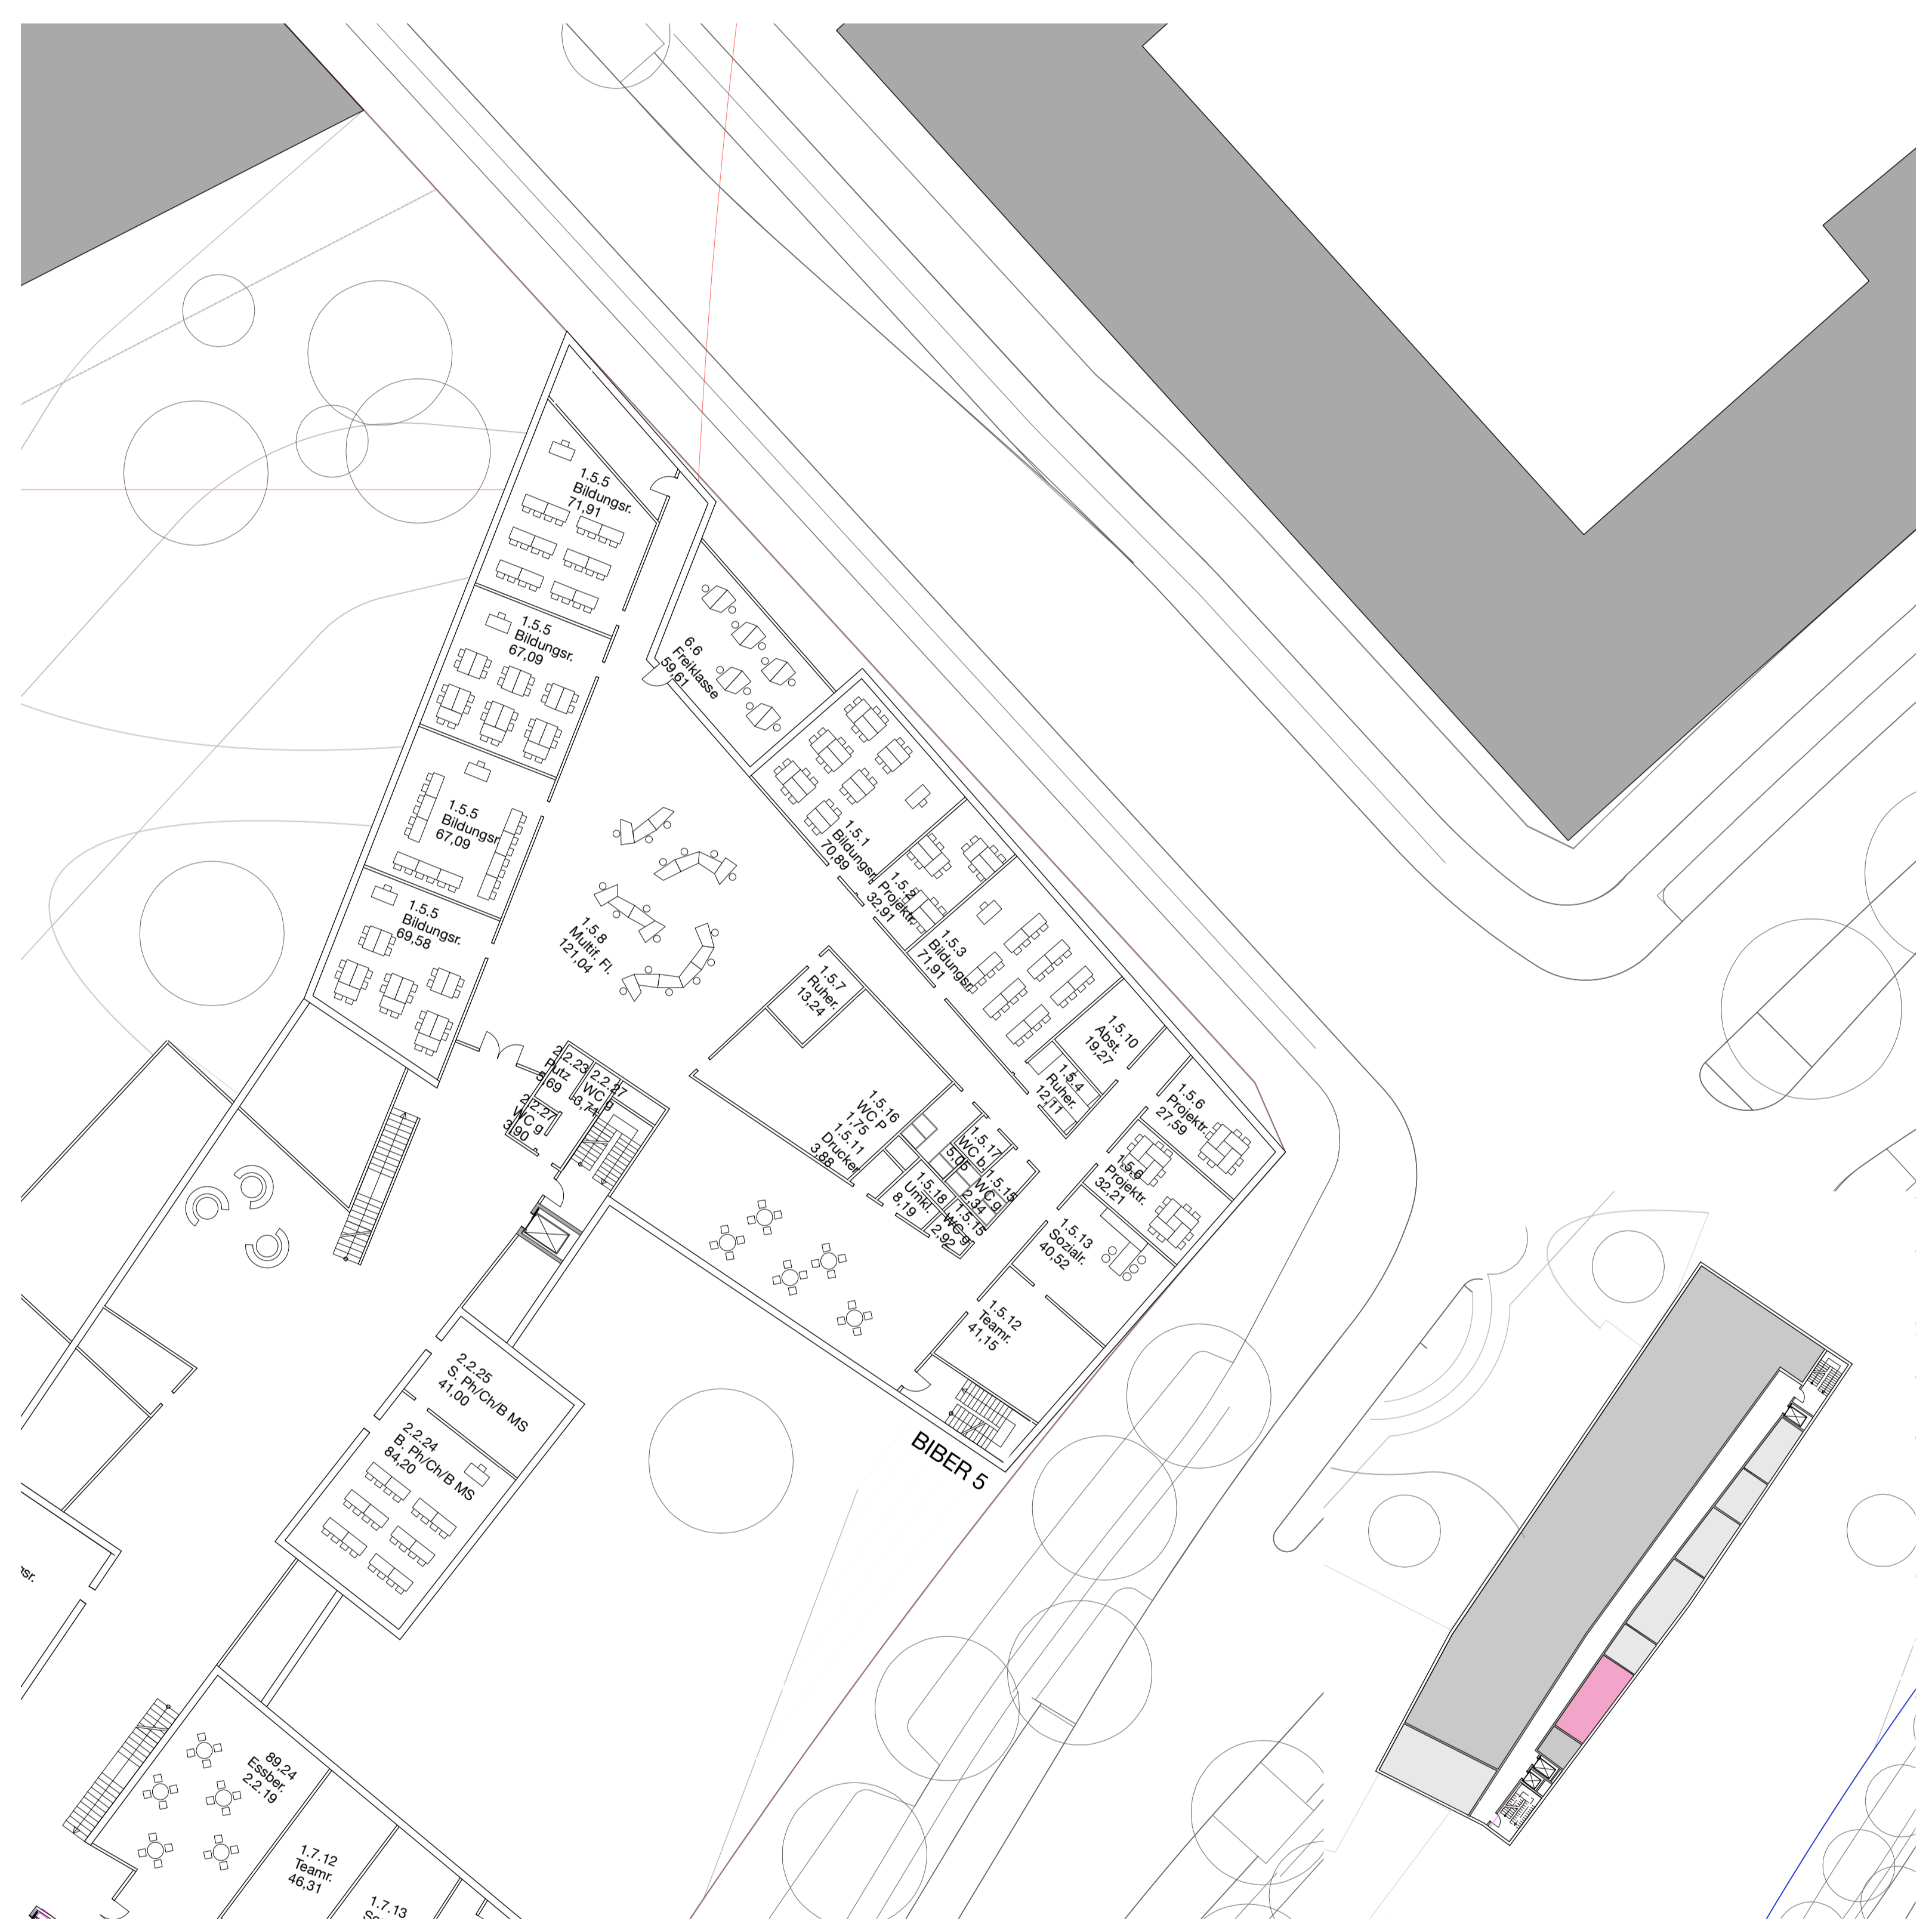

BiBer 5 1:250

Grundriss UG 1:500



Grundriss 2. Obergeschoss 1:500



Grundriss 3. Obergeschoss 1:500