





STRUKTURPLAN 1:2000

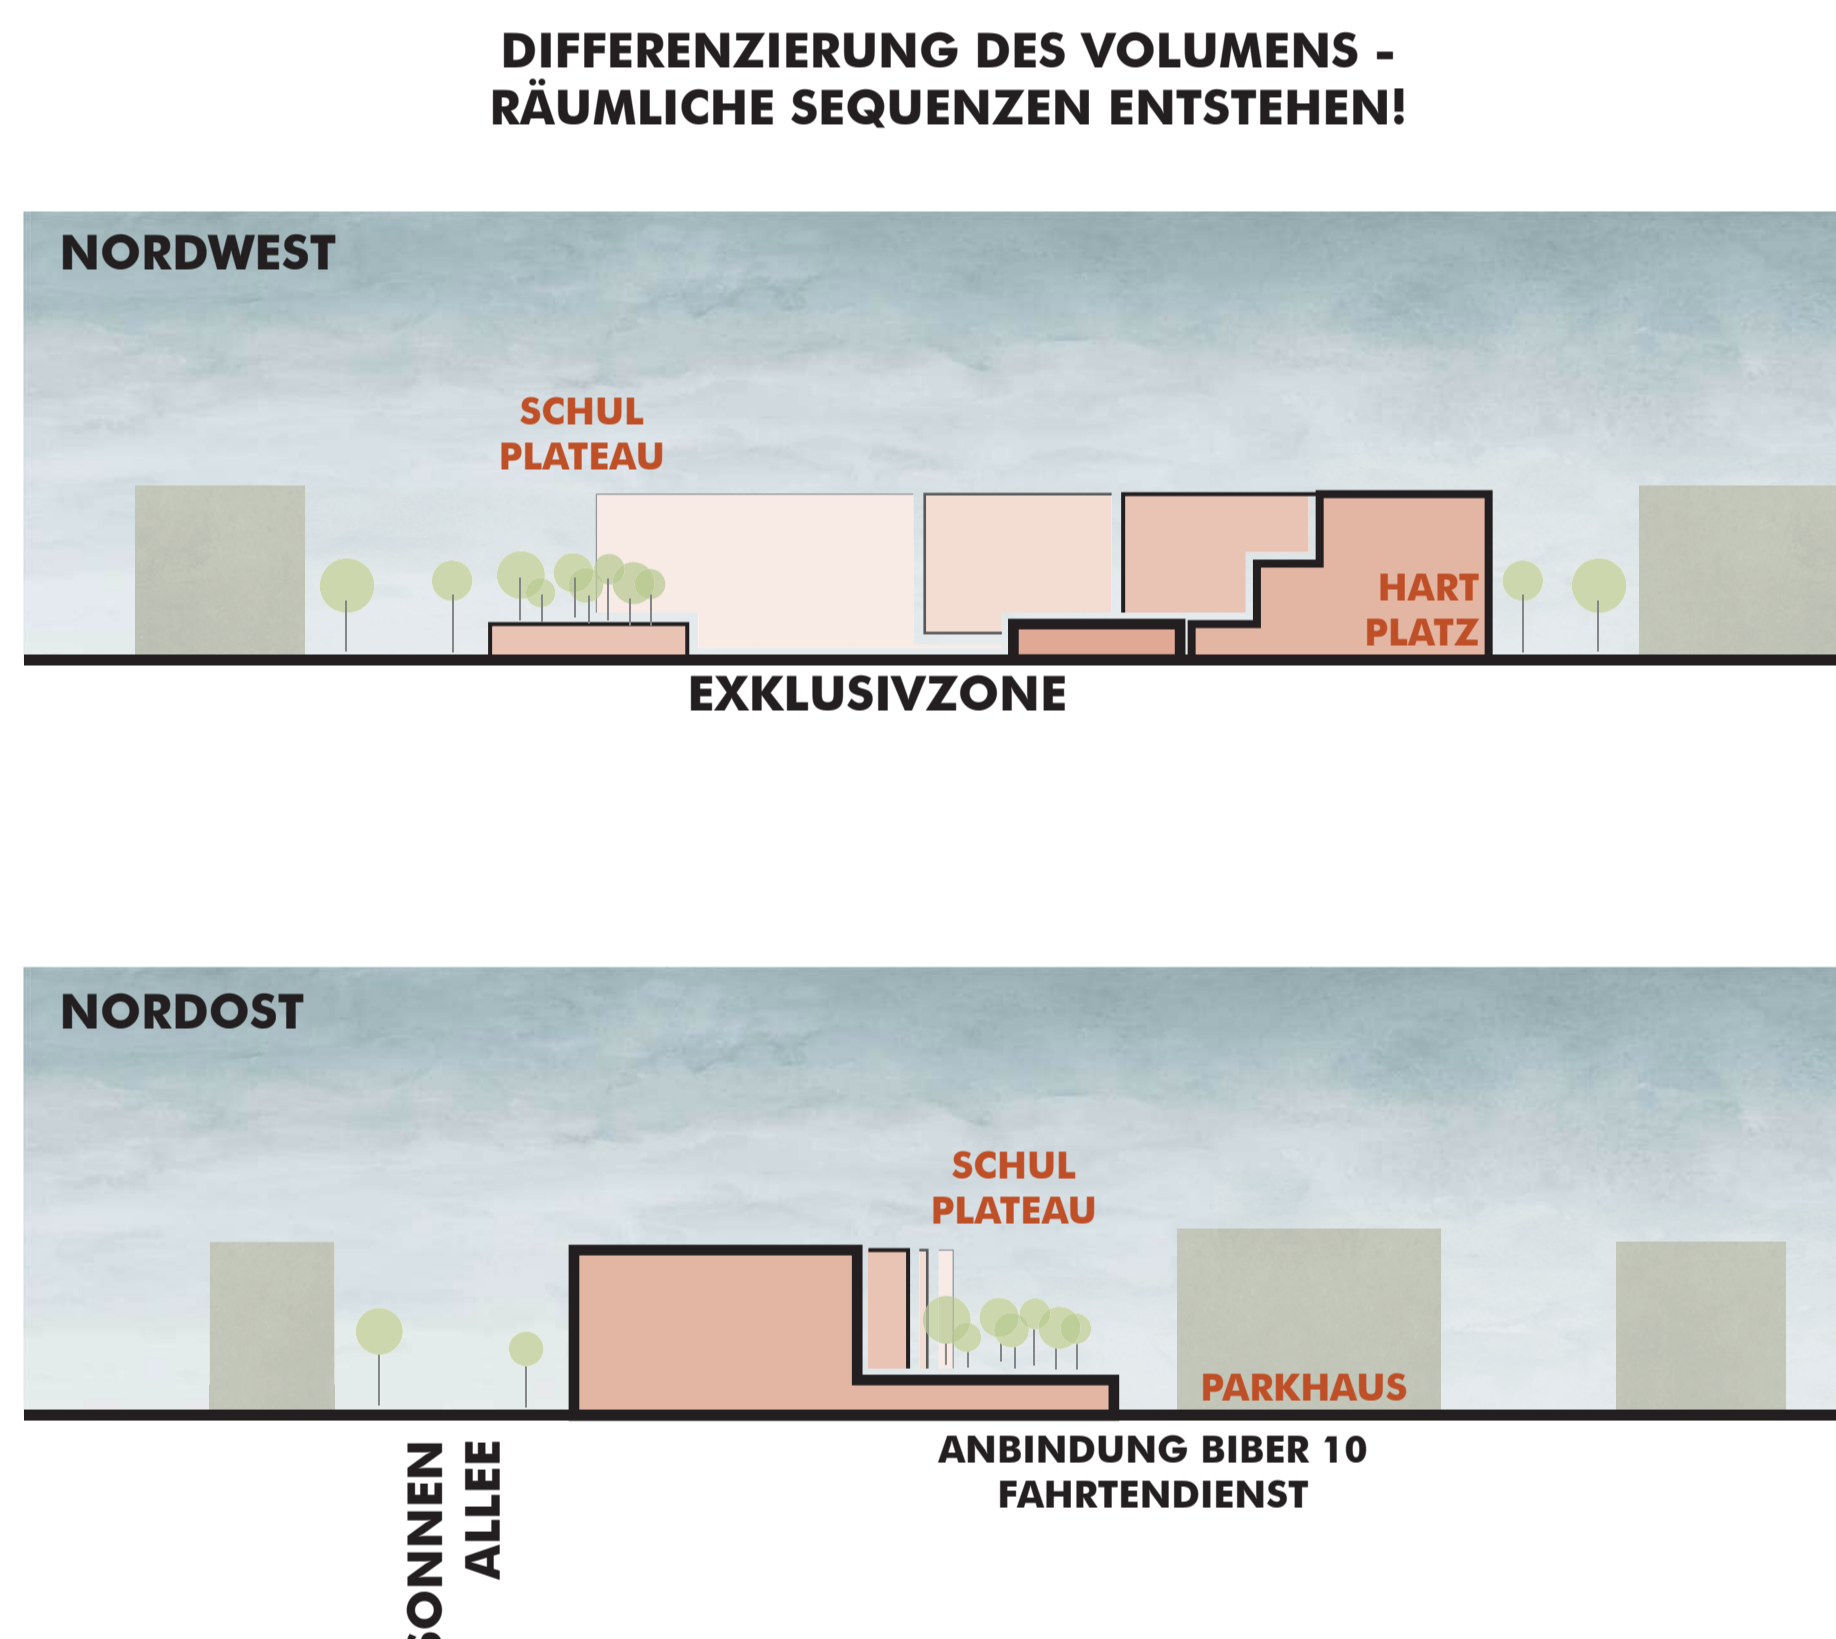

DIFFERENZIERUNG DES VOLUMENS - RÄUMLICHE SEQUENZEN ENTSTEHEN!



LAGEPLAN 1:1000

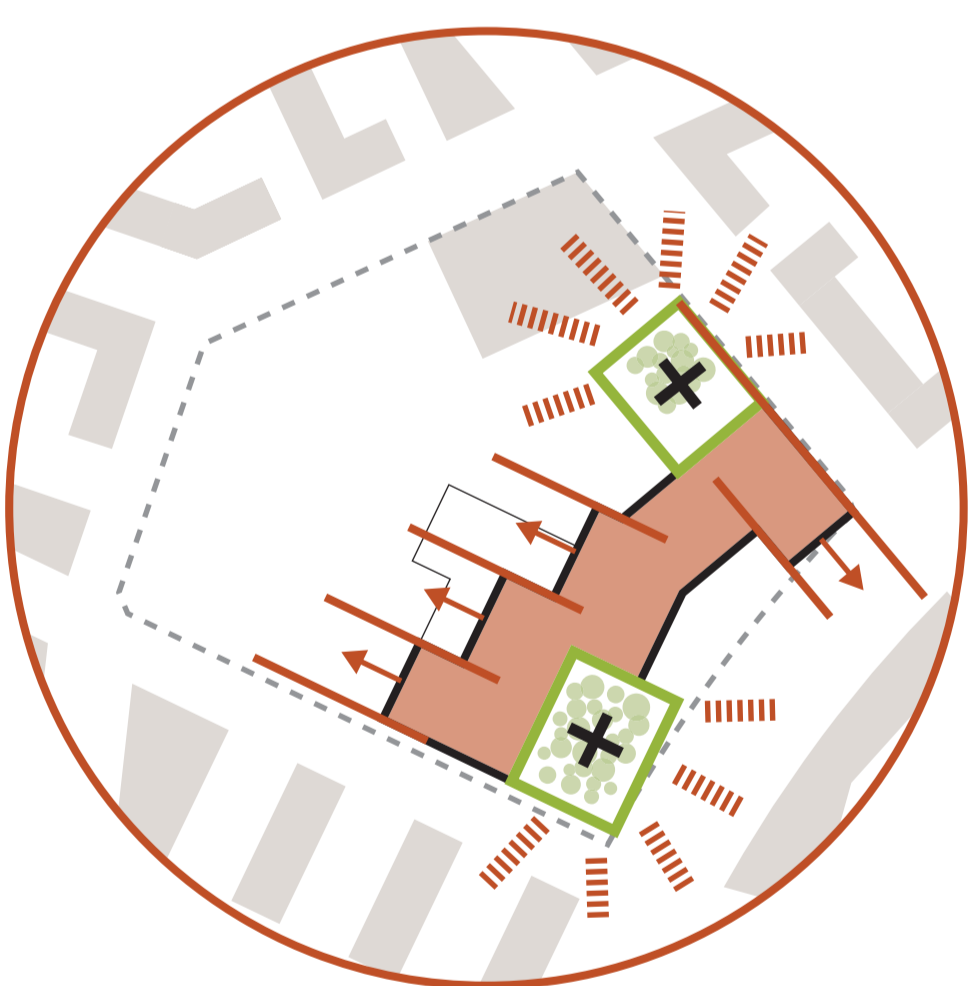

KÖRNUNG - STRUKTURIERUNG
VERZÄHNUNG
GRÜNER KATALYSATOR - ZWEI GRÜNE LUNGEN



URBANE KANTE - GRÜNE KANTE
DAZWISCHEN EIN VORPLATZ
SCHWELLE ZUM ÖFFENTLICHEN RAUM
DIFFERENZIERT FREIBEREICHE




MAX. ENTSIEGELUNG!
EXTENSIVE DACHBEGRÜNUNG + PV
INTENSIVE DACHBEGRÜNUNG DACHGARTEN
GEWACHSENER BODEN
BODENGEBUNDENE FASSADENBEGRÜNUNG

ZICK ZACK
ENTLANG DER SONNENALLEE FÜGT SICH DER NEUE CAMPUS KONTEXTUELL IN DAS STÄDTBAULICHE LEITBILD DER SEESTADT ASPERN. EINE URBANE UND EINE GRÜNE KANTE BILDEN EINE STRASSENBEGLEITETE BEBAUUNG.
DAZWISCHEN ÖFFNET SICH ZENTRAL DER SCHULVORPLATZ ALS SCHWELLE ZUM ÖFFENTLICHEN RAUM.


DIE GÜEDERUNG - STRUKTURIERUNG DES NEUEN GEBÄUDES ERZEUGEN EINE DIFFERENZIERUNG DES VOLUMENS IN RÄUMLICHE SEQUENZEN. ZWEI GRÜNE LUNGEN - EIN PLATEAU MIT STADTWÄLDCHEN ZUR SONNENALLEE, EIN SCHULPLATEAU ZWISCHEN CAMPUS UND PARKHAUS, BILDEN EINEN GRÜNEN KATALYSATOR MIT POSITIVEM EINFLUSS AUF DAS MIKROKLIMA.
DAZWISCHEN KLAR ZONIERT FREIBEREICHE, MHRFACHNUTZUNG - EXKLUSIVE ZONEN, ENTSPRECHEND DEM LEITBILD DES WIENER CAMPUSMODELLS.

MAXIMALE ENTSIEGELUNG - GRÜNRAUMMAXIMIERUNG
EIN ERHÖHTER GRÜNFLÄCHENANTEIL MIT NATURNAHER GESTALTUNG ERSTRECKT SICH ÜBER MEHRERE EBENEN. DER GEWACHSENE BODEN WIRD DURCH DEN KOMPAKTEN FUSSABDRUCK DES GEBÄUDES SO GROSS WIE MÖGLICH BELASSEN.
TERRASSEN WERDEN INTENSIV UND EXTENSIV BEGRÜNT. DIE DÄCHER ALS INTENSIVE GRÜNDÄCHER BZW. EXTENSIVE GRÜNDÄCHER MIT PV AUSGEFÜHRT. DER VERSIEGELUNGSGRAD WIRD AUF EIN MINIMUM BESCHRÄNKT!

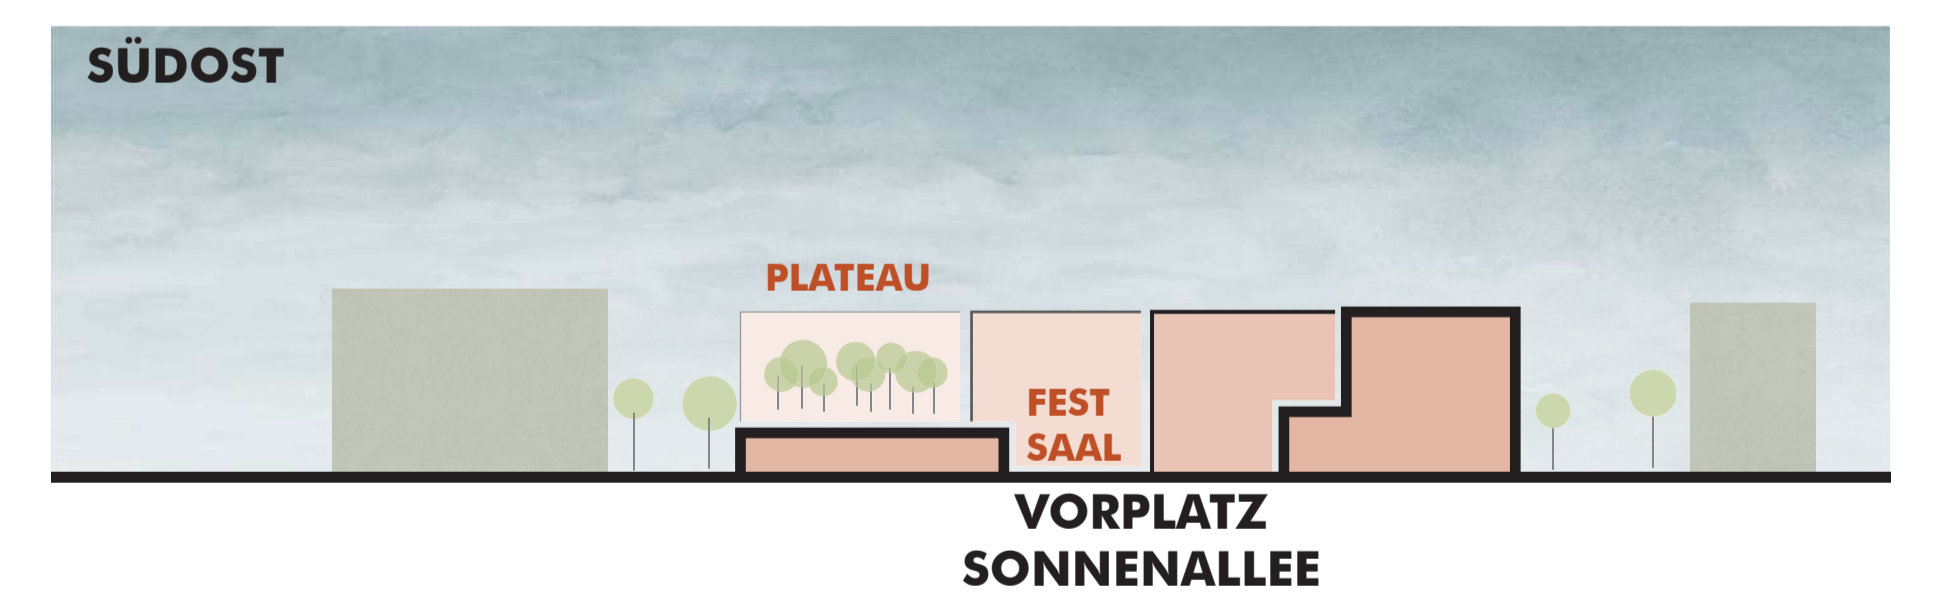

SÜDOST

VORPLATZ
SONNENALLEE

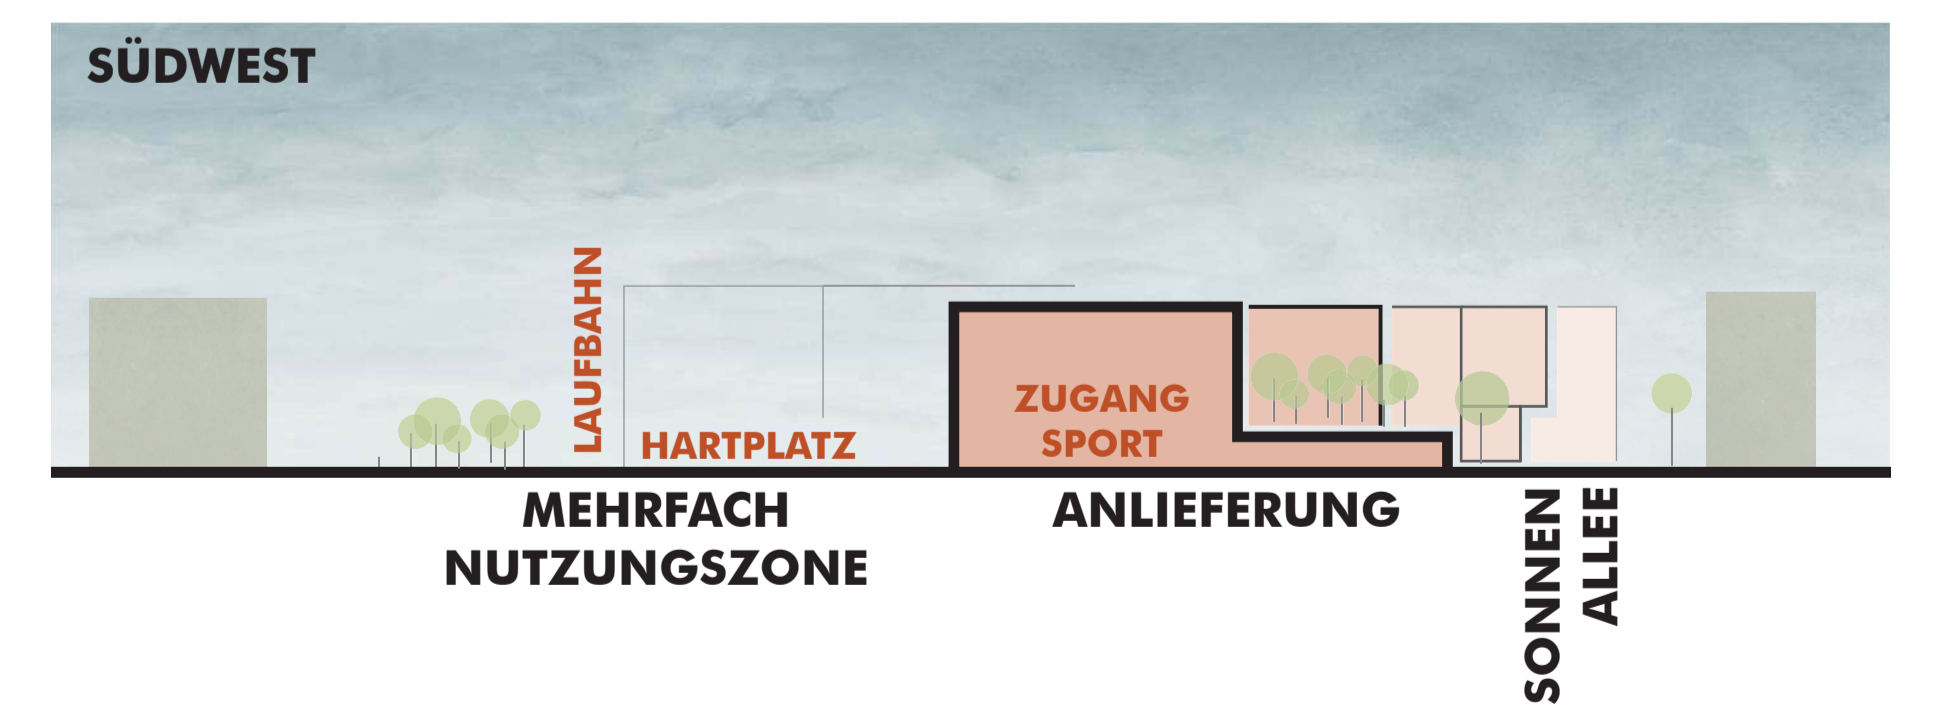

SÜDWEST

MEHRFACH NUTZUNGSZONE
ANLIEFERUNG
SONNENALLEE

EIN ZUGANG FÜR ALLE
DER HAUPTINGANG ERFOHLT ÜBER DEN VORPLATZ AN DER SONNENALLEE. DIREKT AN DIE EINGANGSHALLE ANGEBOUNDET BEFINDET SICH DER FESTSAAL, SOWIE DAS FM-CENTER UND LEICHT AUFFINDBAR DIE VERWALTUNG. BIBER 10 UND THERAPIE BEFINDEN SICH IM NORDOSTEN. EIN EXKLUSIVER THERAPIEGARTEN IST DIREKT ANGESCHLOSSEN. DER FAHRTDIENST IM PARKHAUS IST ÜBER EINEN NEBENEINGANG LEICHT ERREICHBAR.

DIE KLEINKINDERGRUPPEN SIND IN VERLÄNGERUNG DER EINGANGSHALLE ANGEORDNET UND VERFÜGEN ÜBER EINEN VORLAGEGARTEN SPIELGARTEN. IM SÜDWESTEN ERFOHLT DIE ANLIEFERUNG DIREKT AN KÜCHE UND MÜLL. HIER BEFINDET SICH AUCH DER EXTERNE ZUGANG ZUM SPORTBEREICH.



VERWEBUNG UND DURCHWEGUNG



ZONIERUNG UND STRUKTURIERUNG



BEGRÜNUNG



ANSICHT SÜDOST 1:500



SCHNITT BB 1:500