




LAGEPLAN

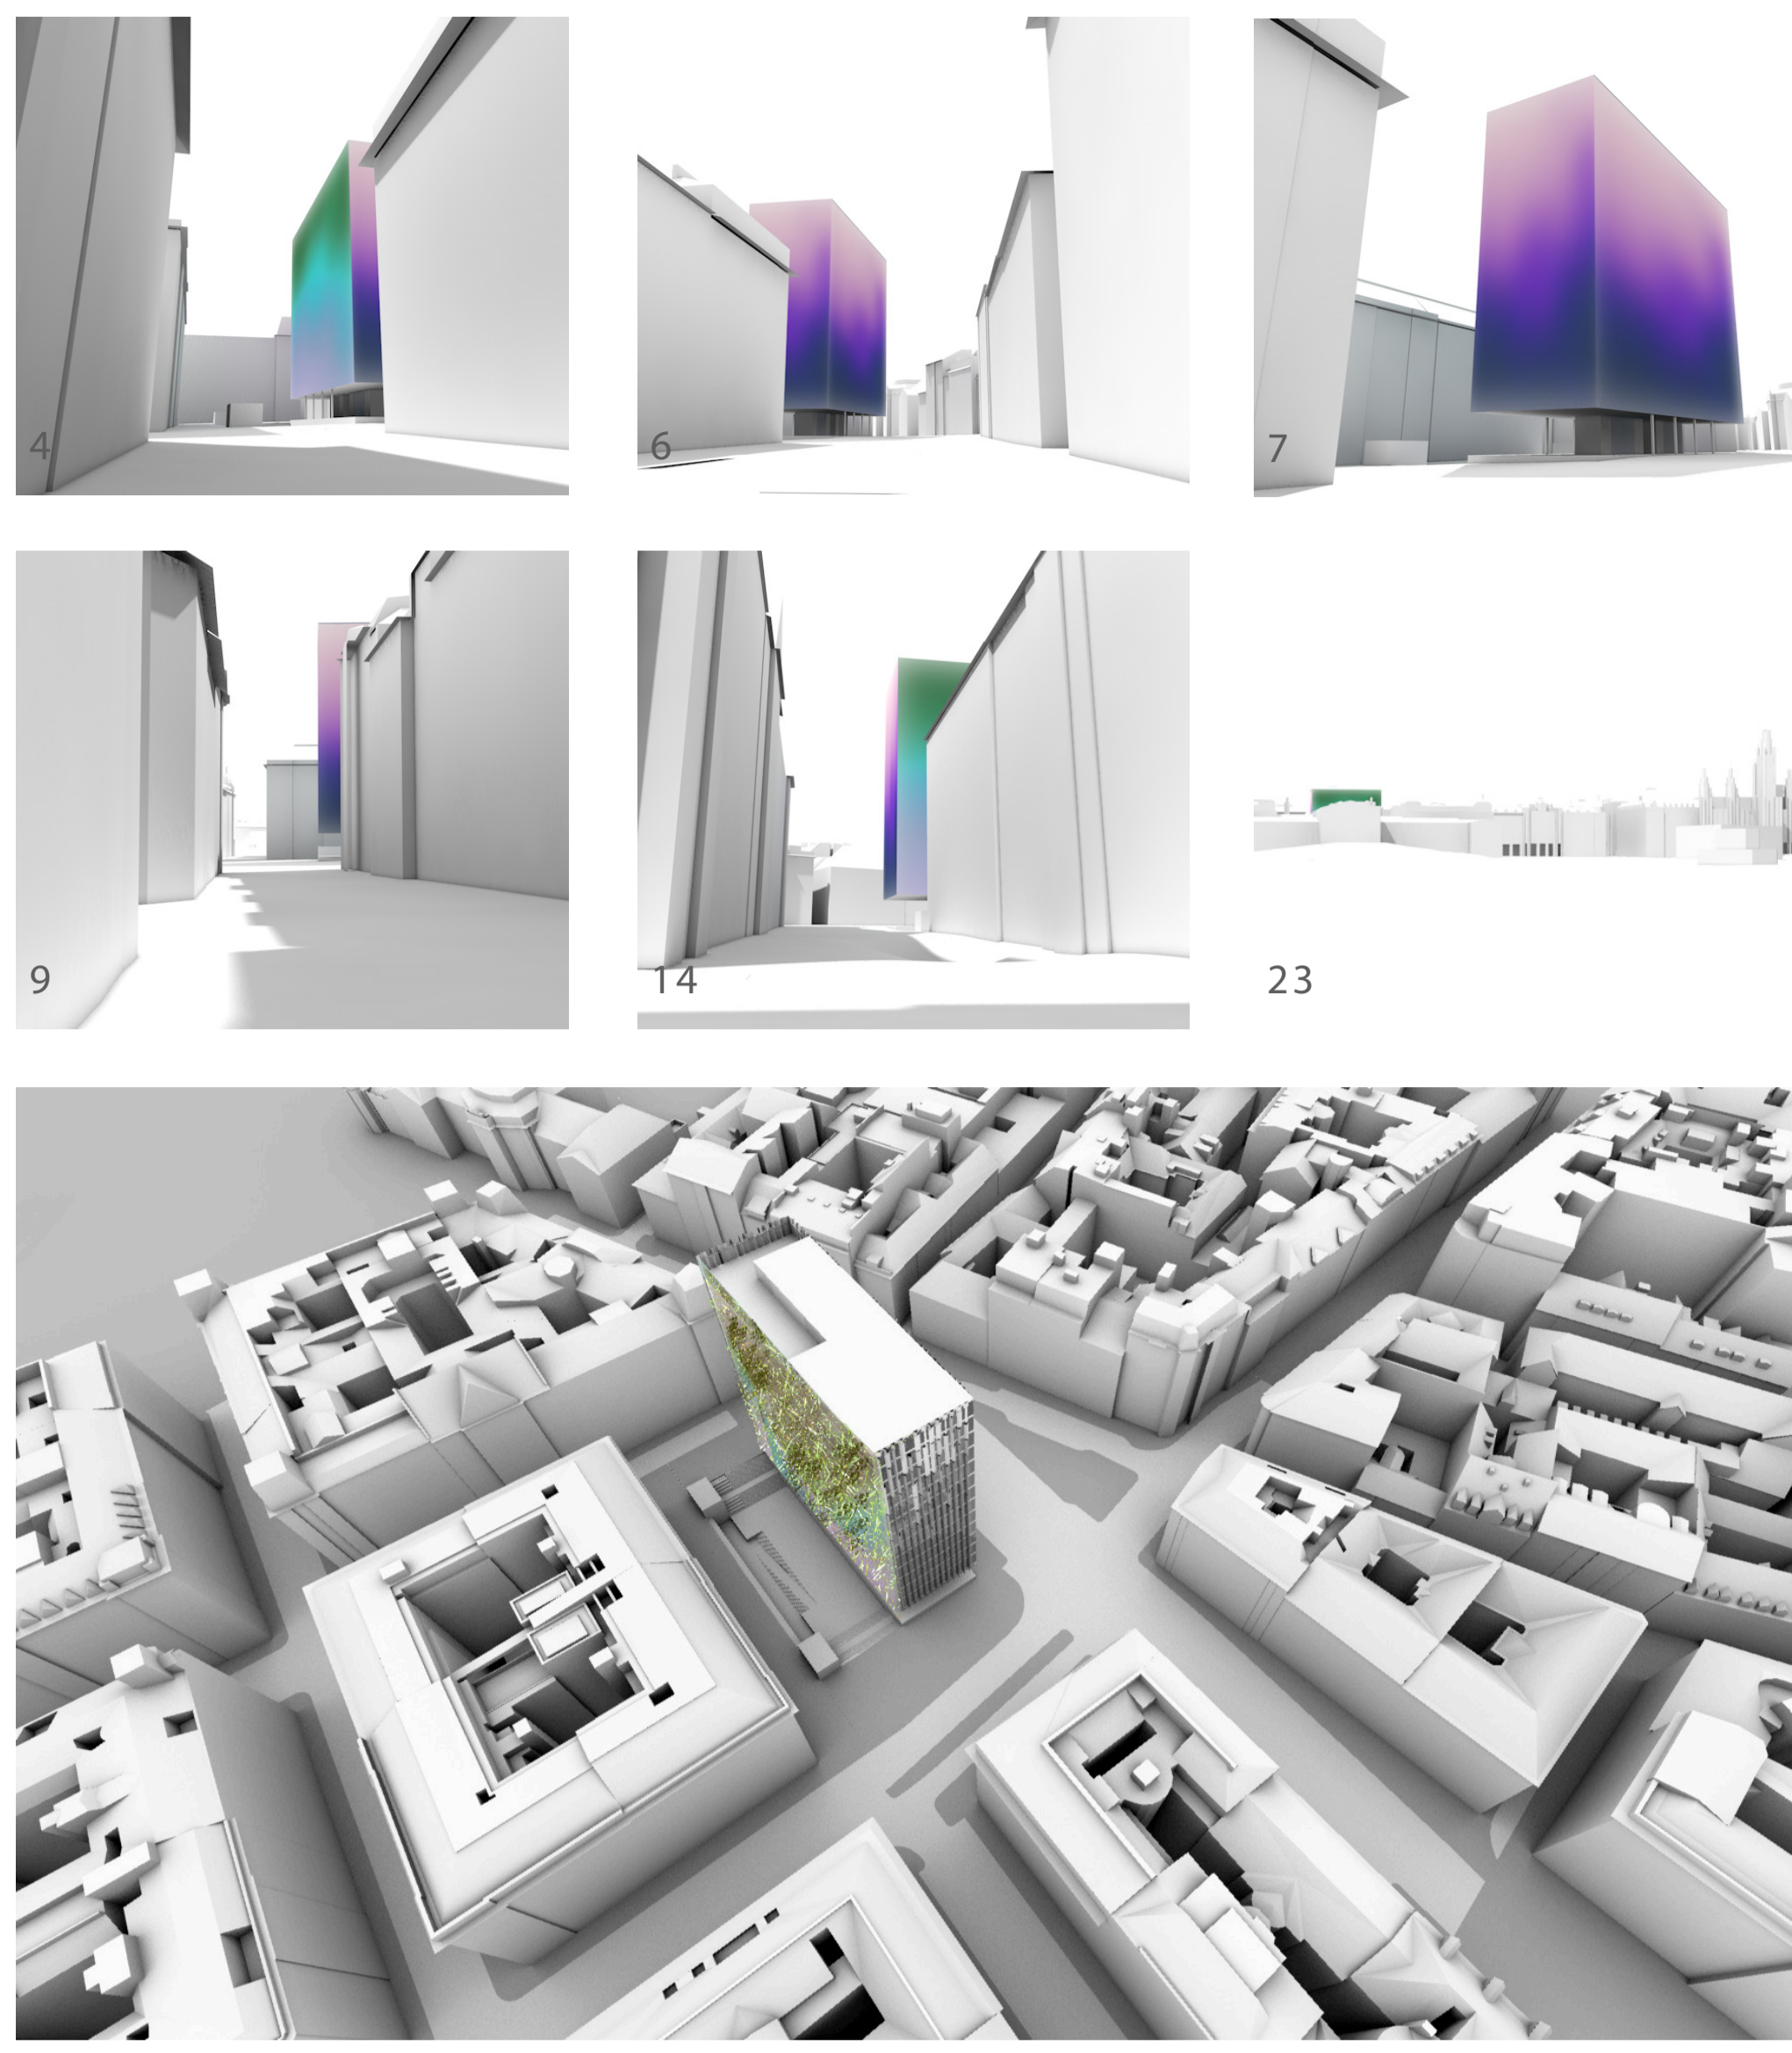


BAUKÖRPER, RÄUMLICH

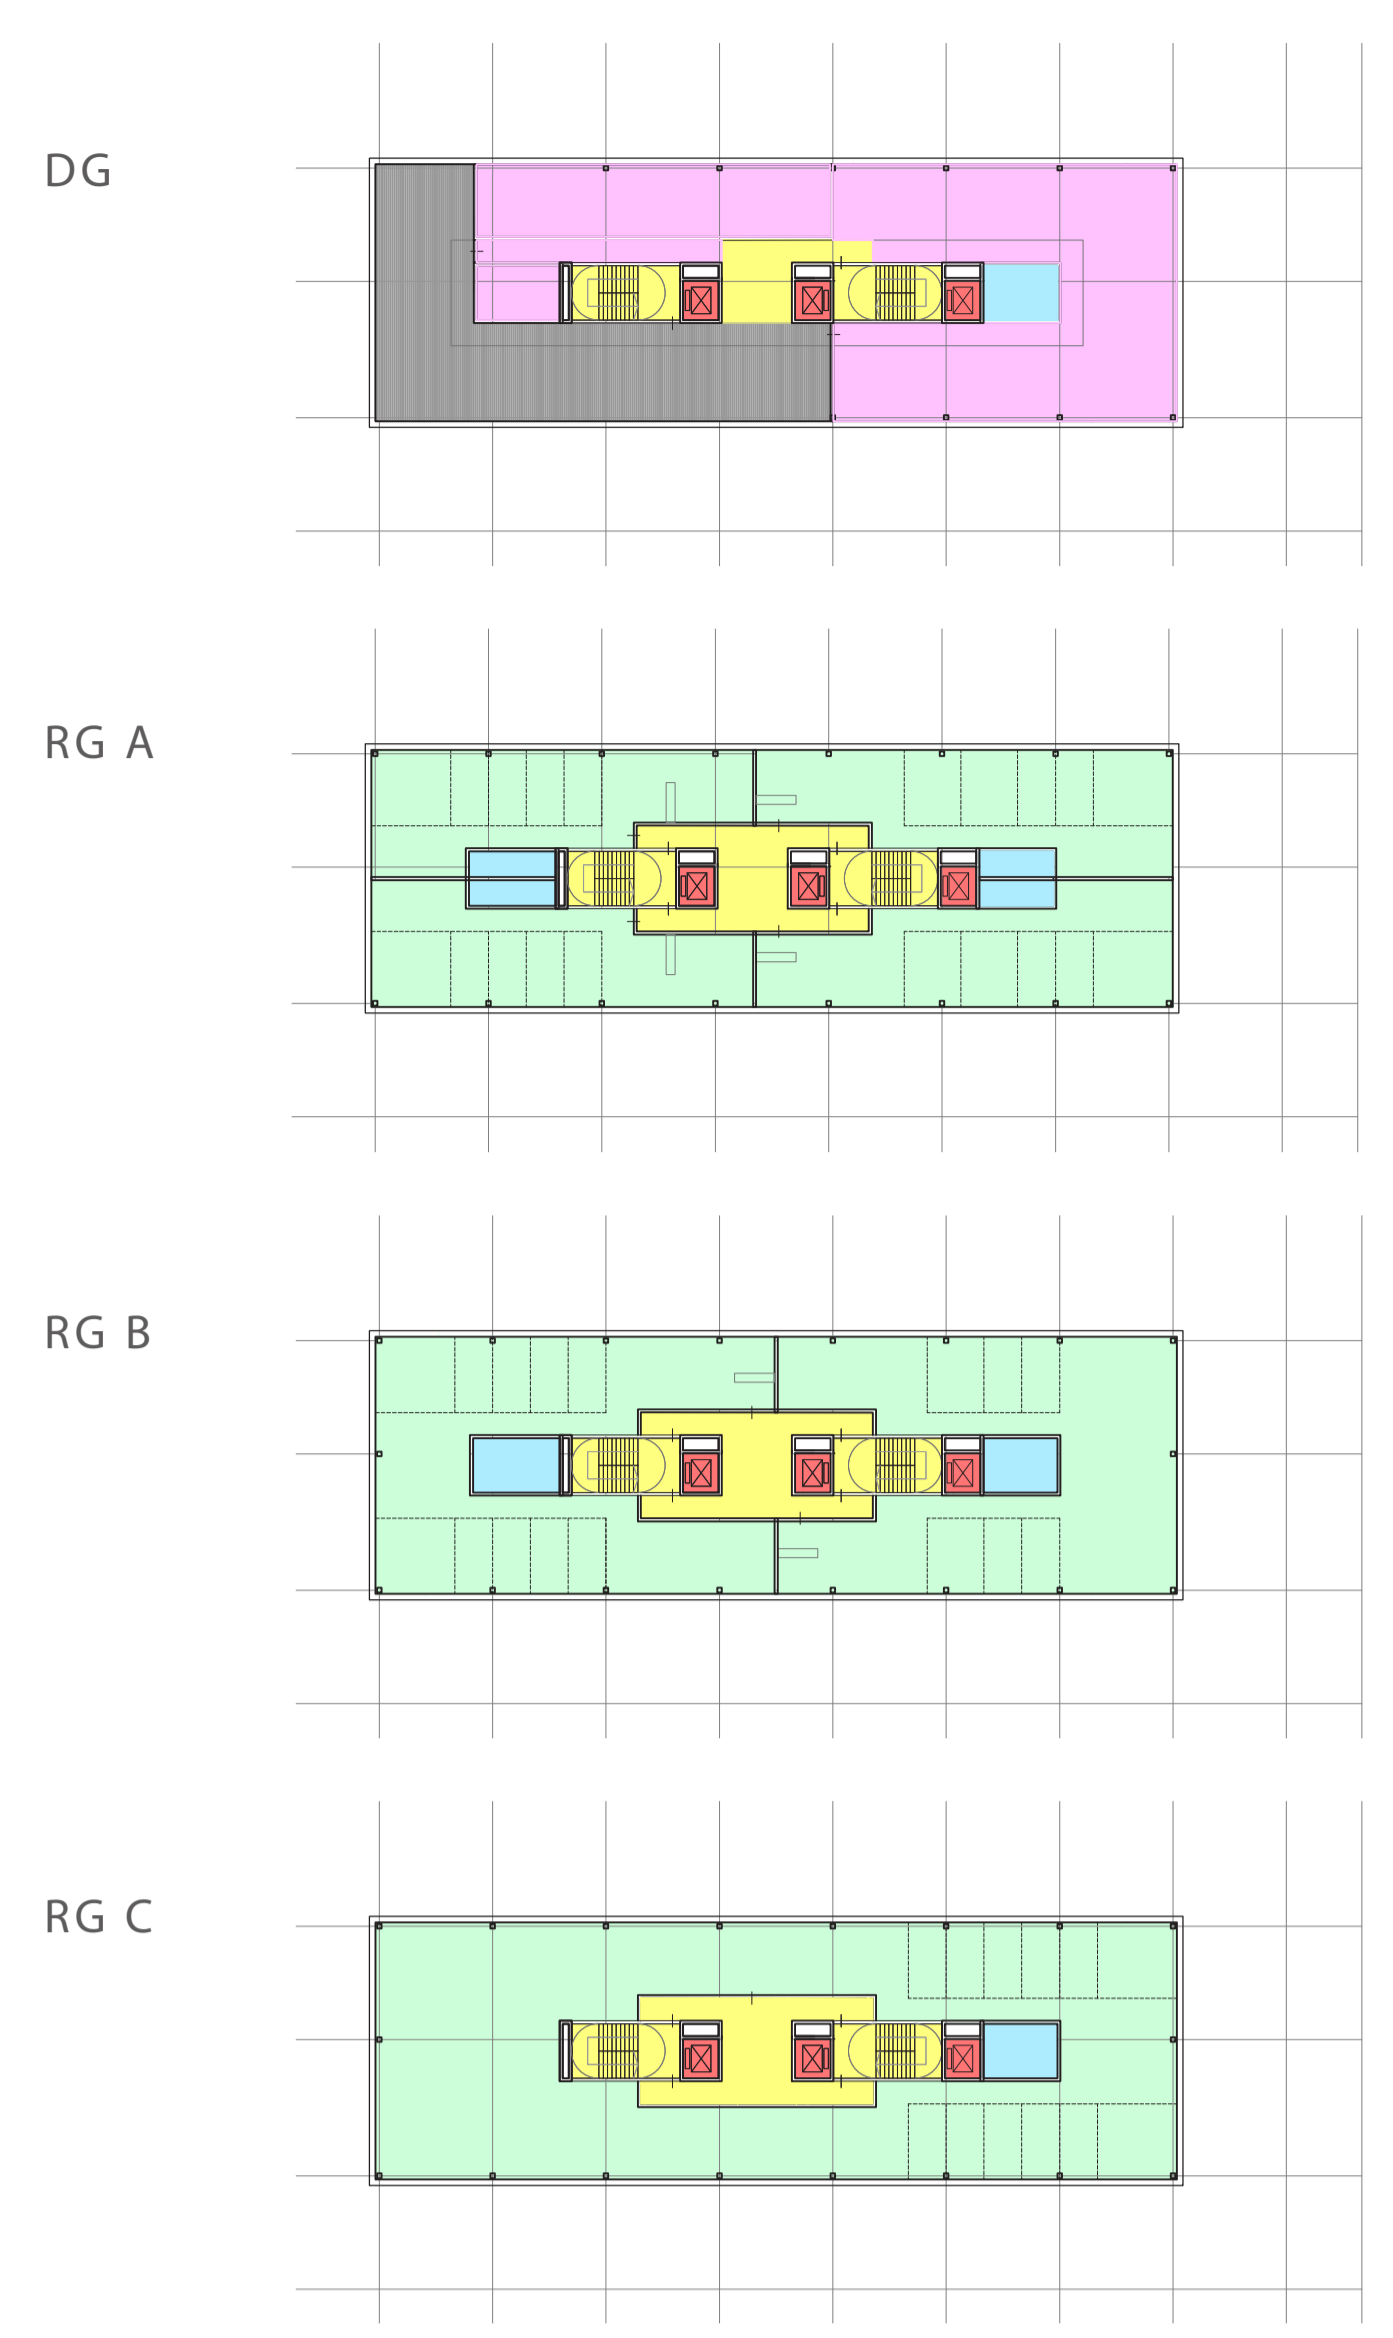


GRUNDRISSE

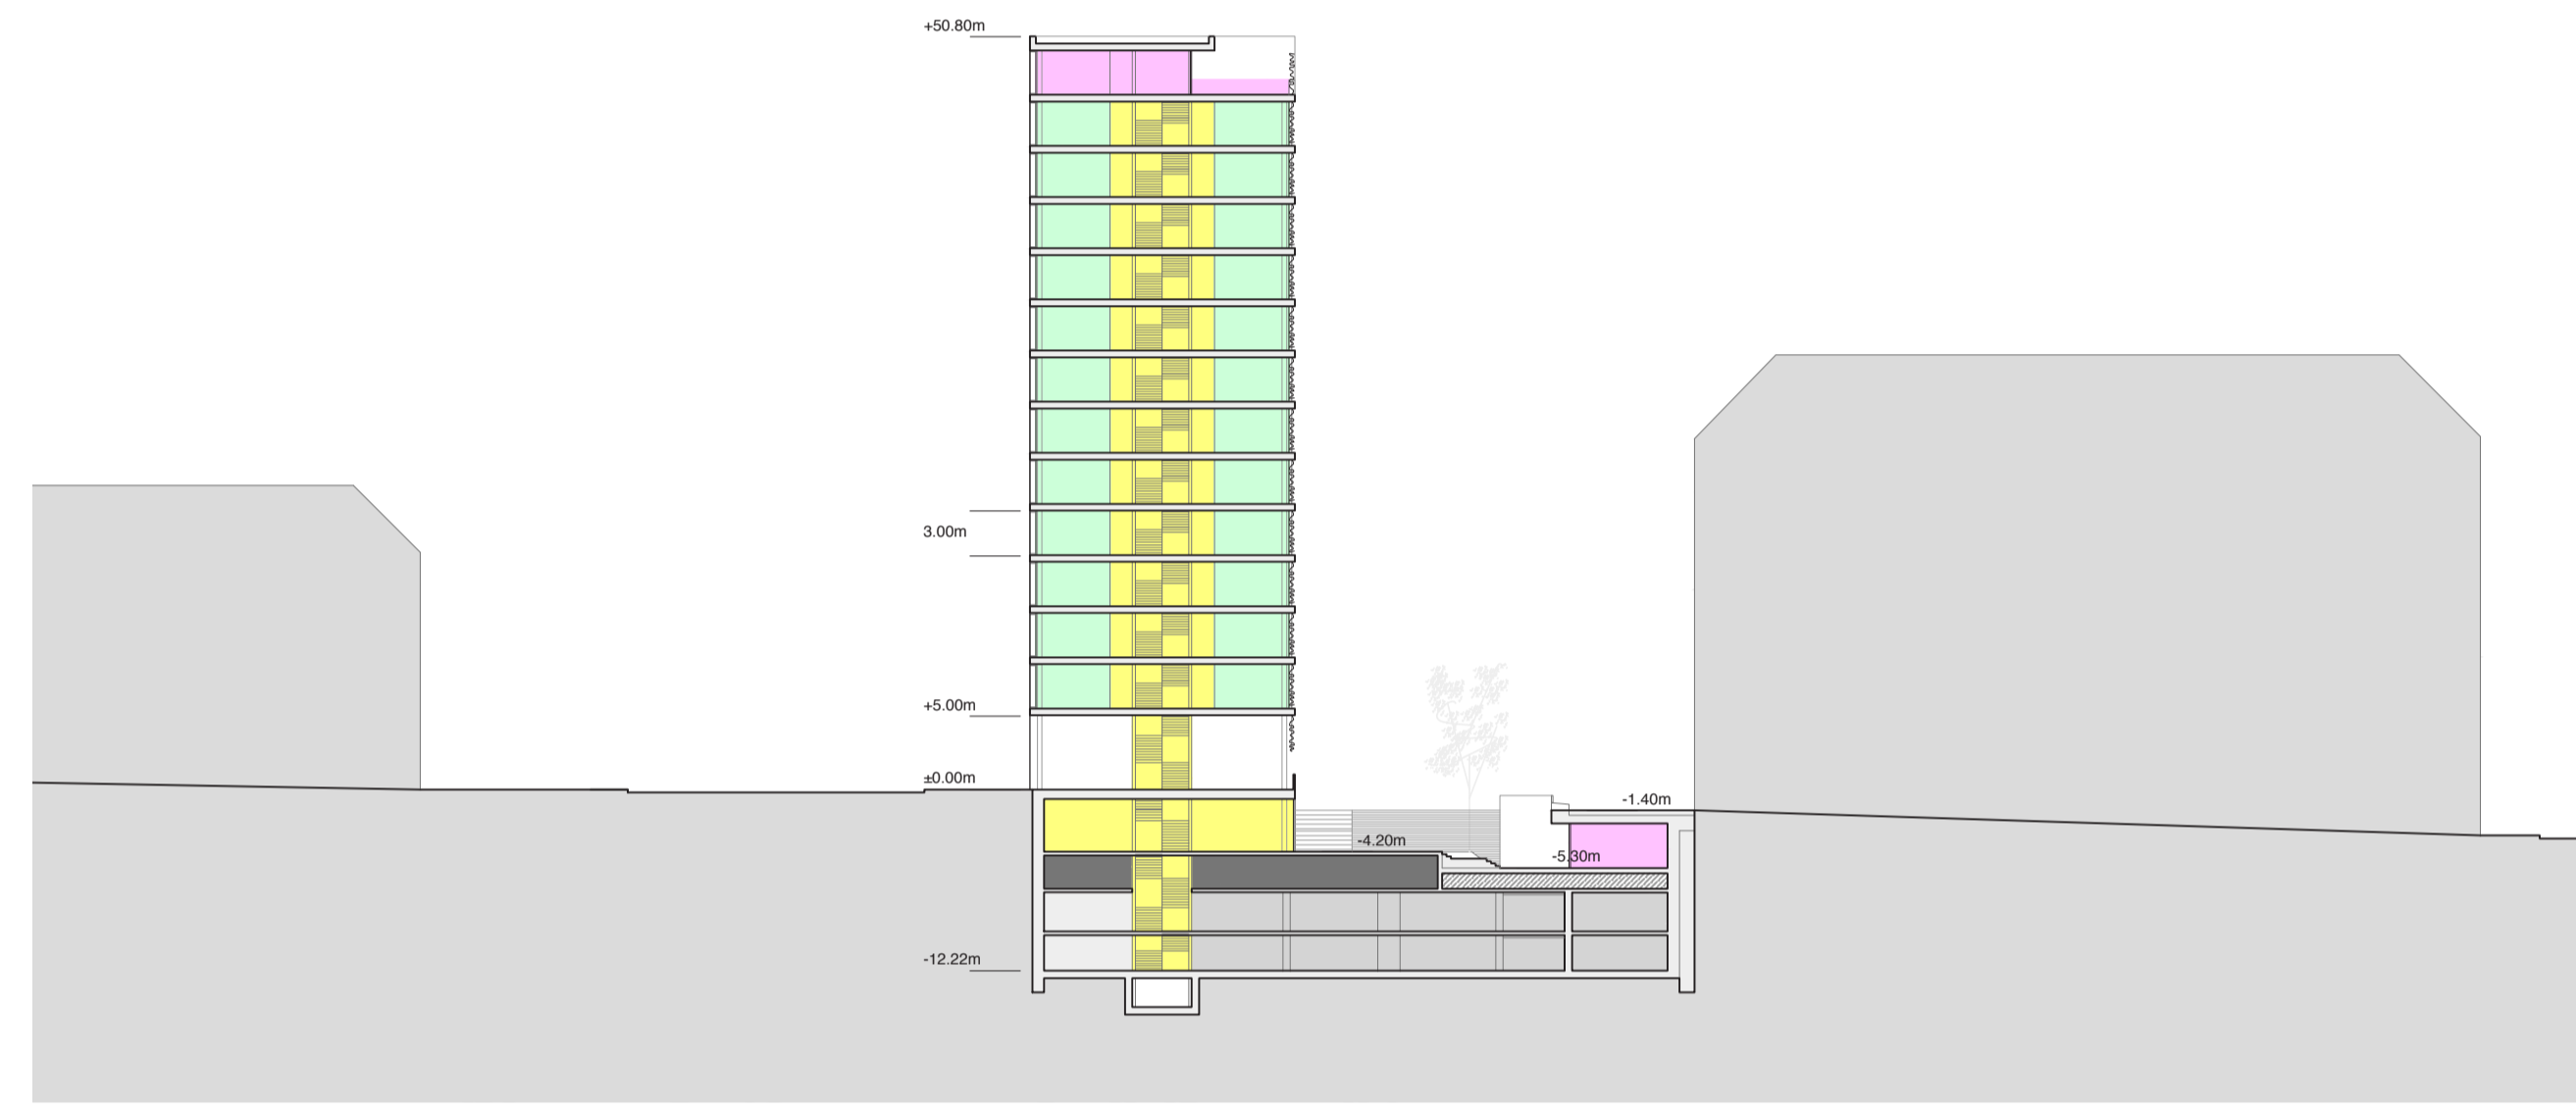

QUERSCHNITT

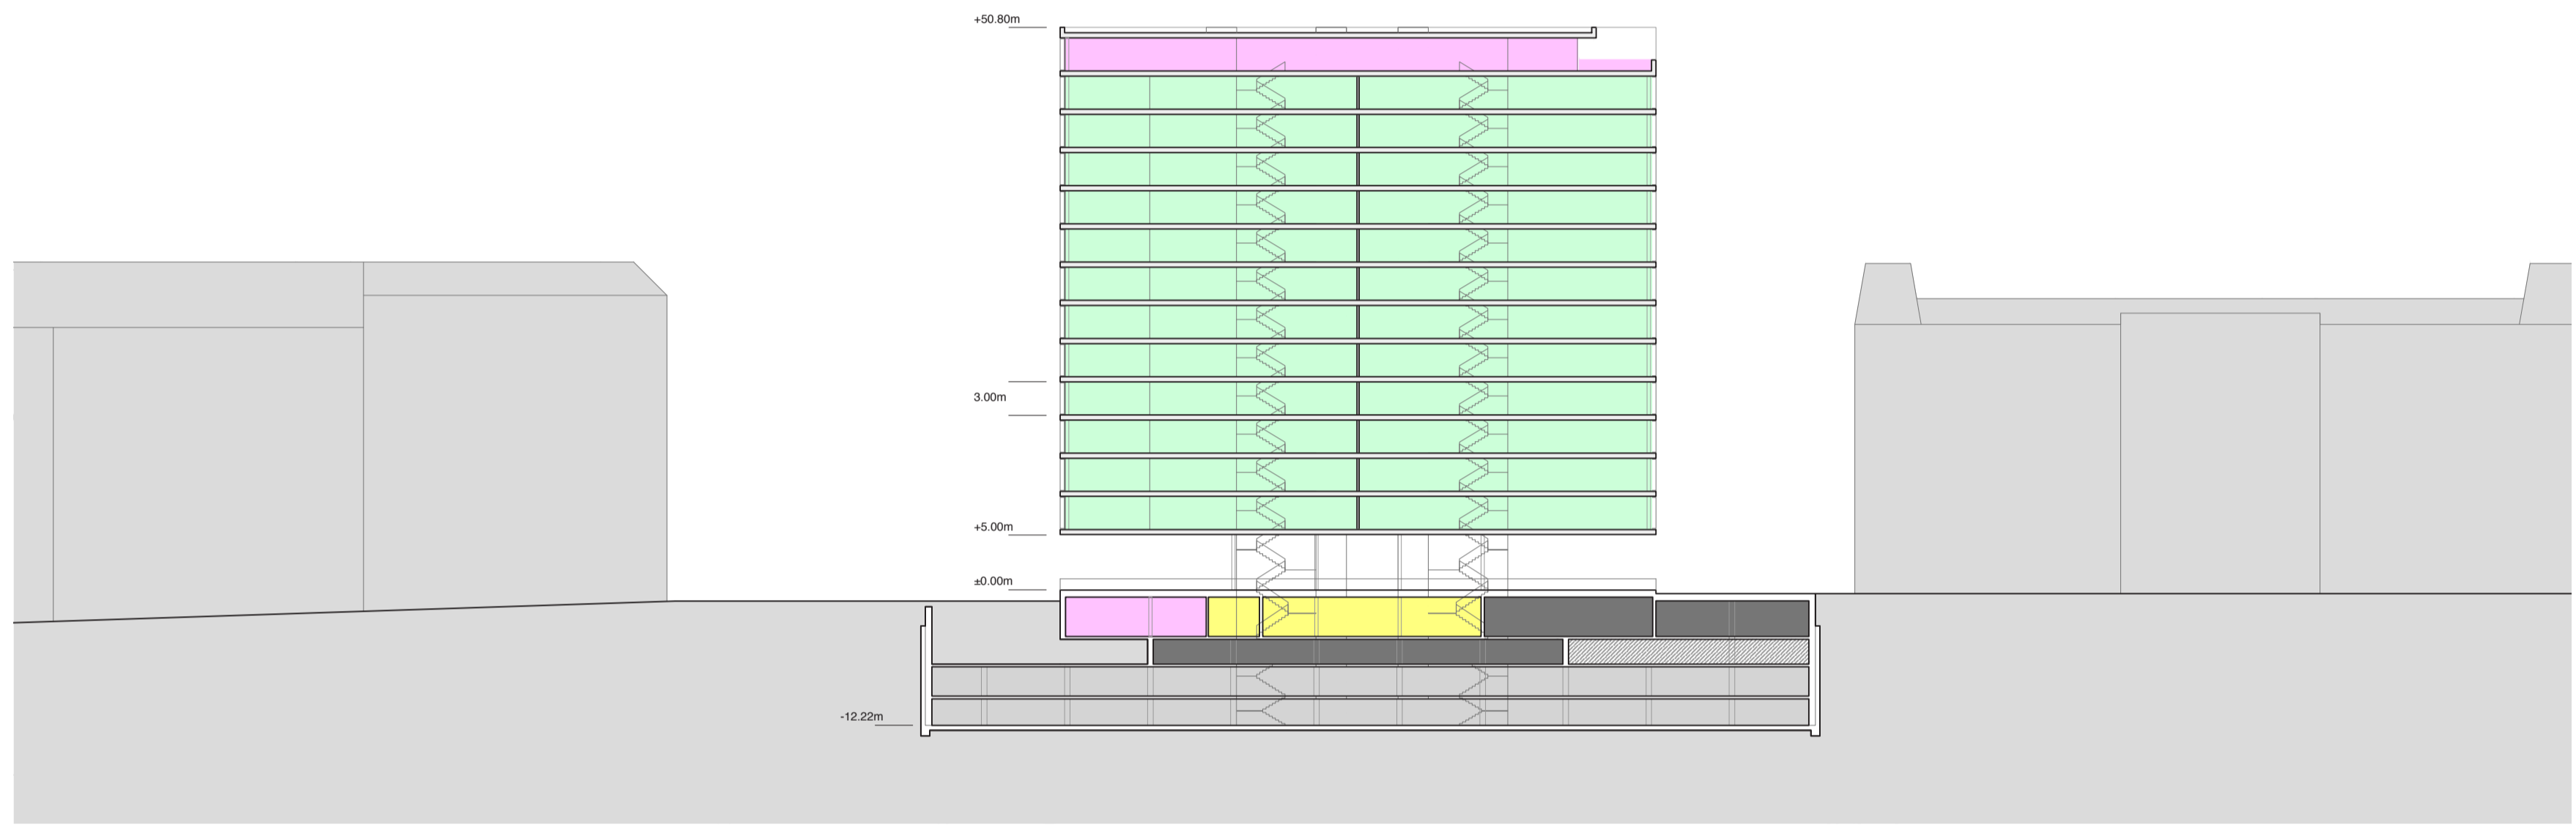


LANGESCHNITT

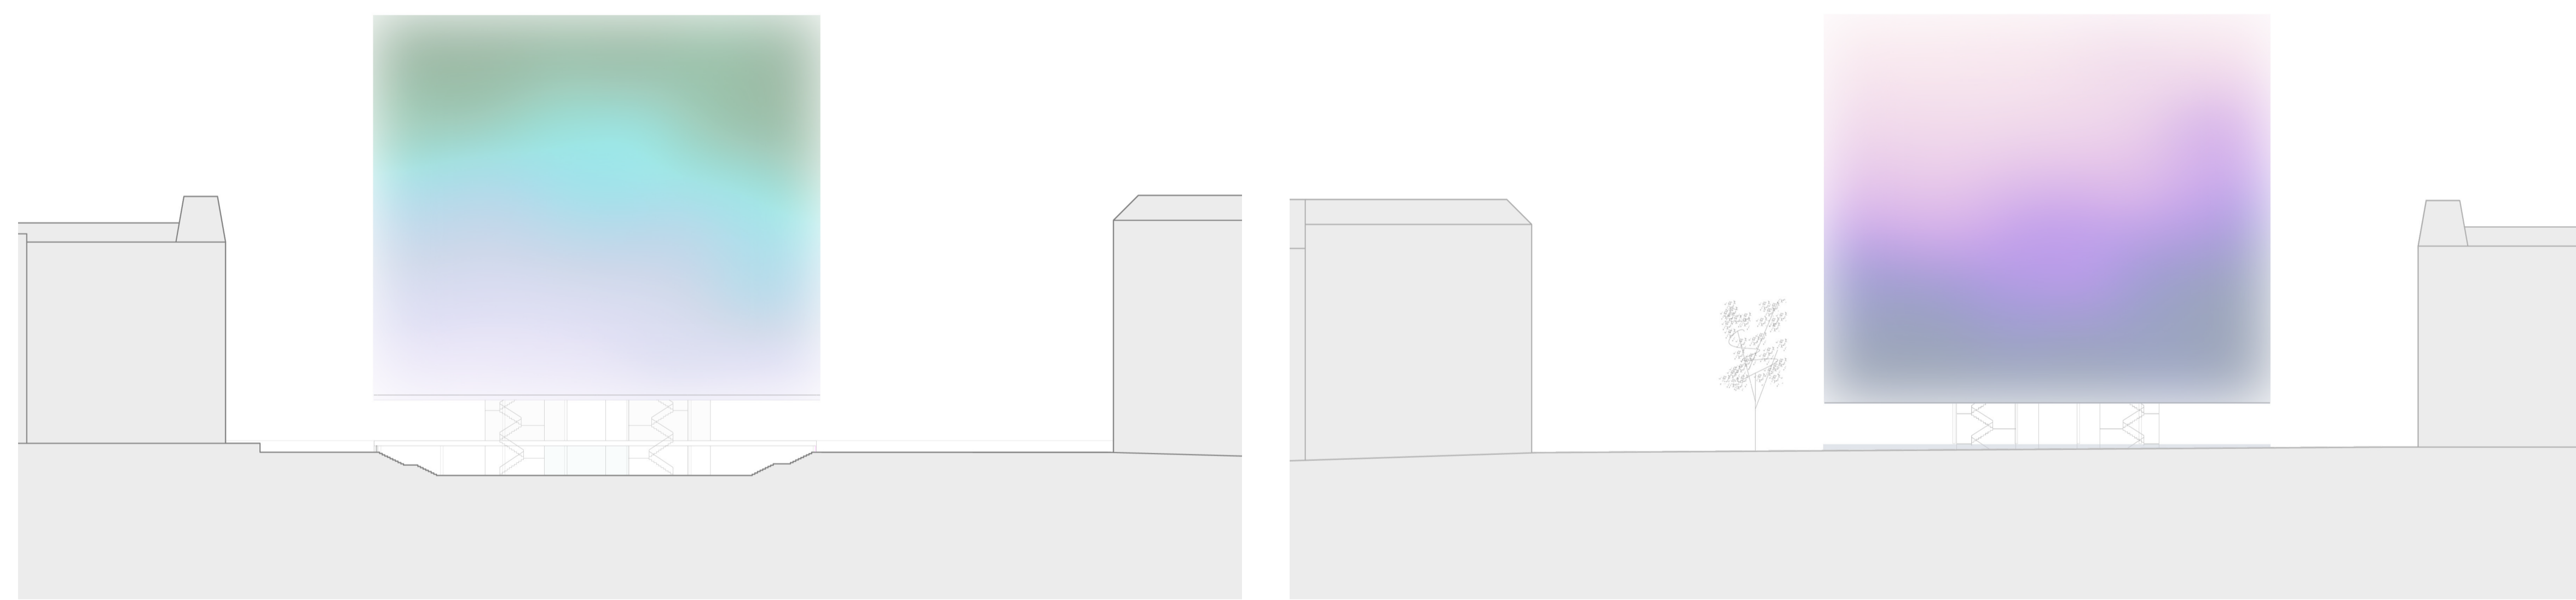


ANSICHT PLATZ


ANSICHT STRASSE

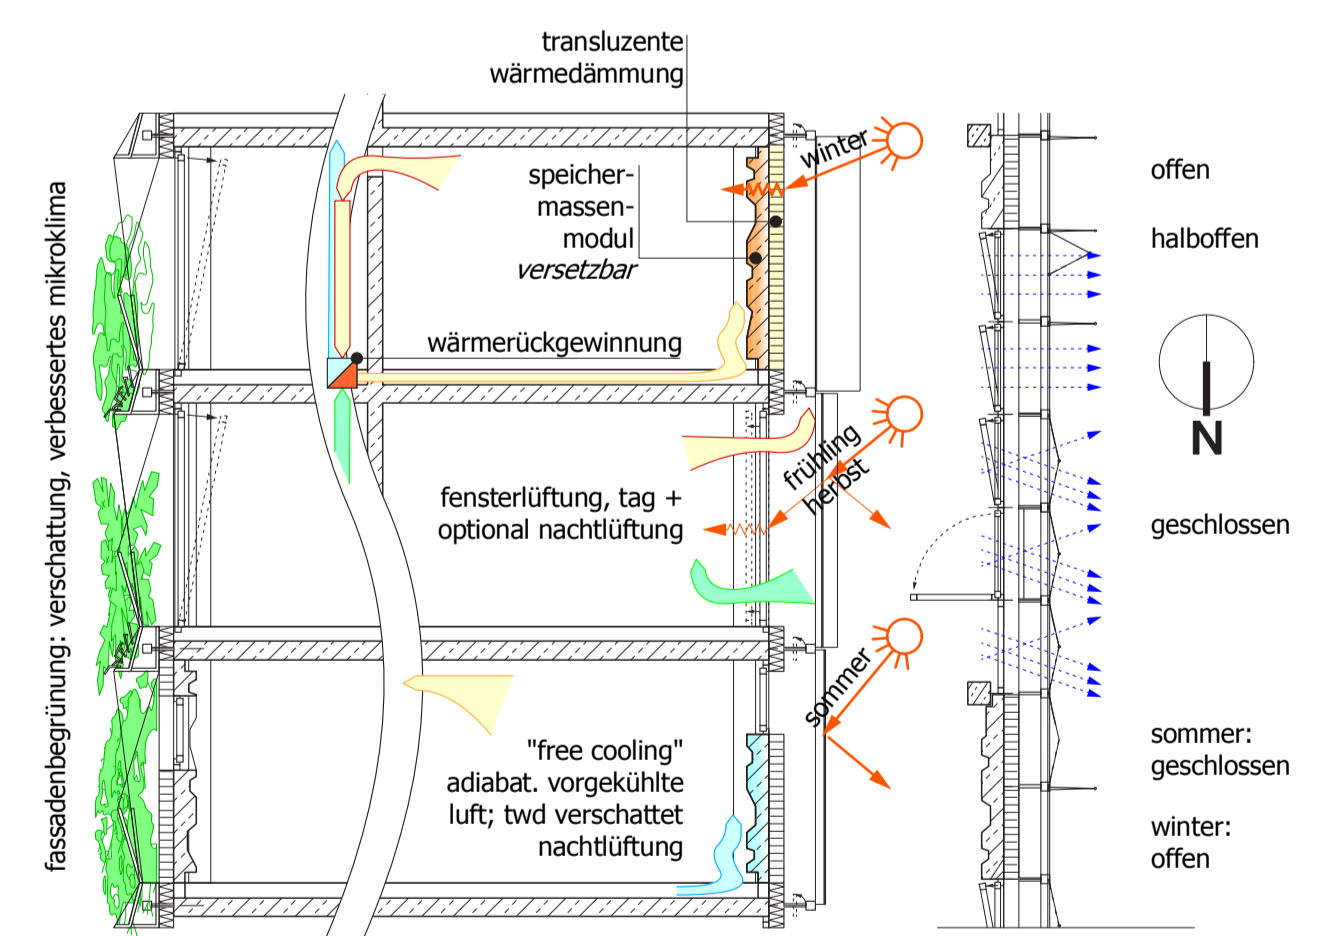


BESTAND

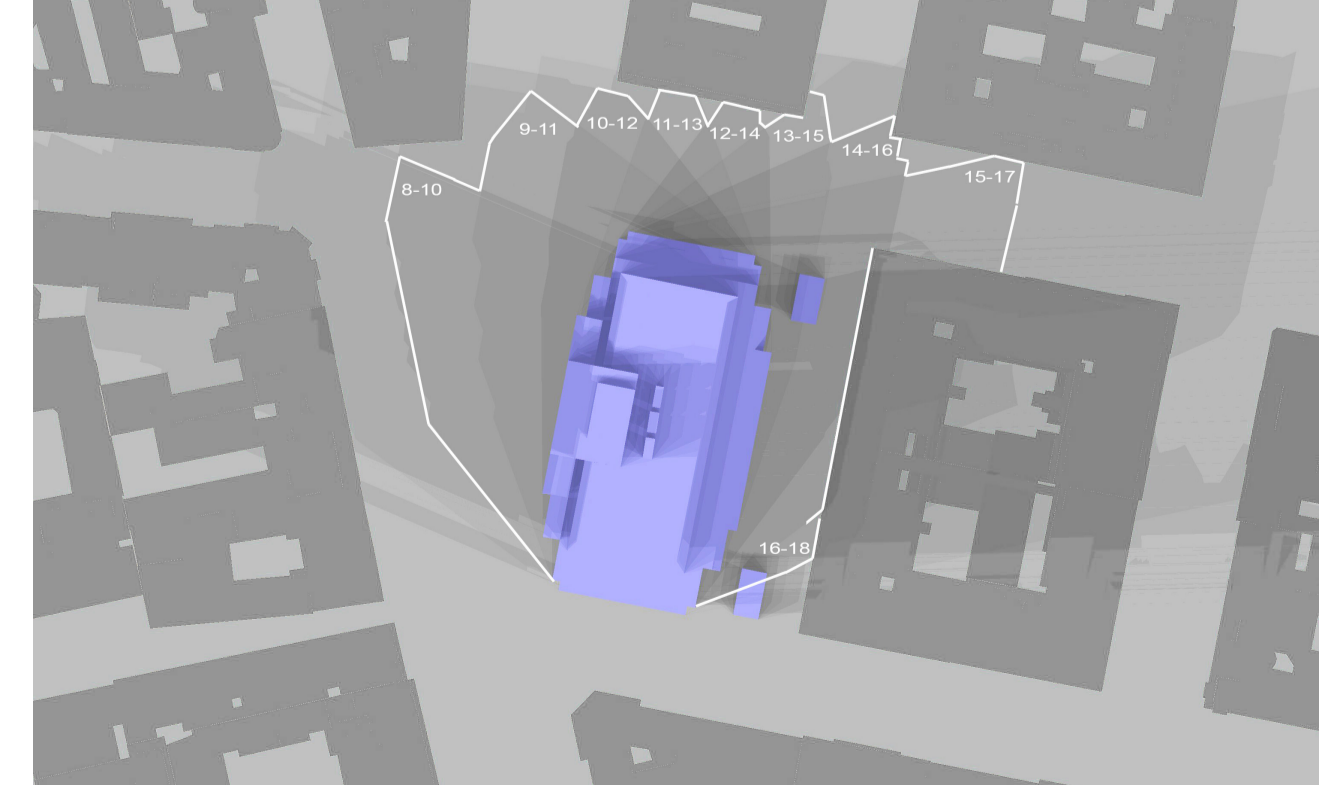





NEU

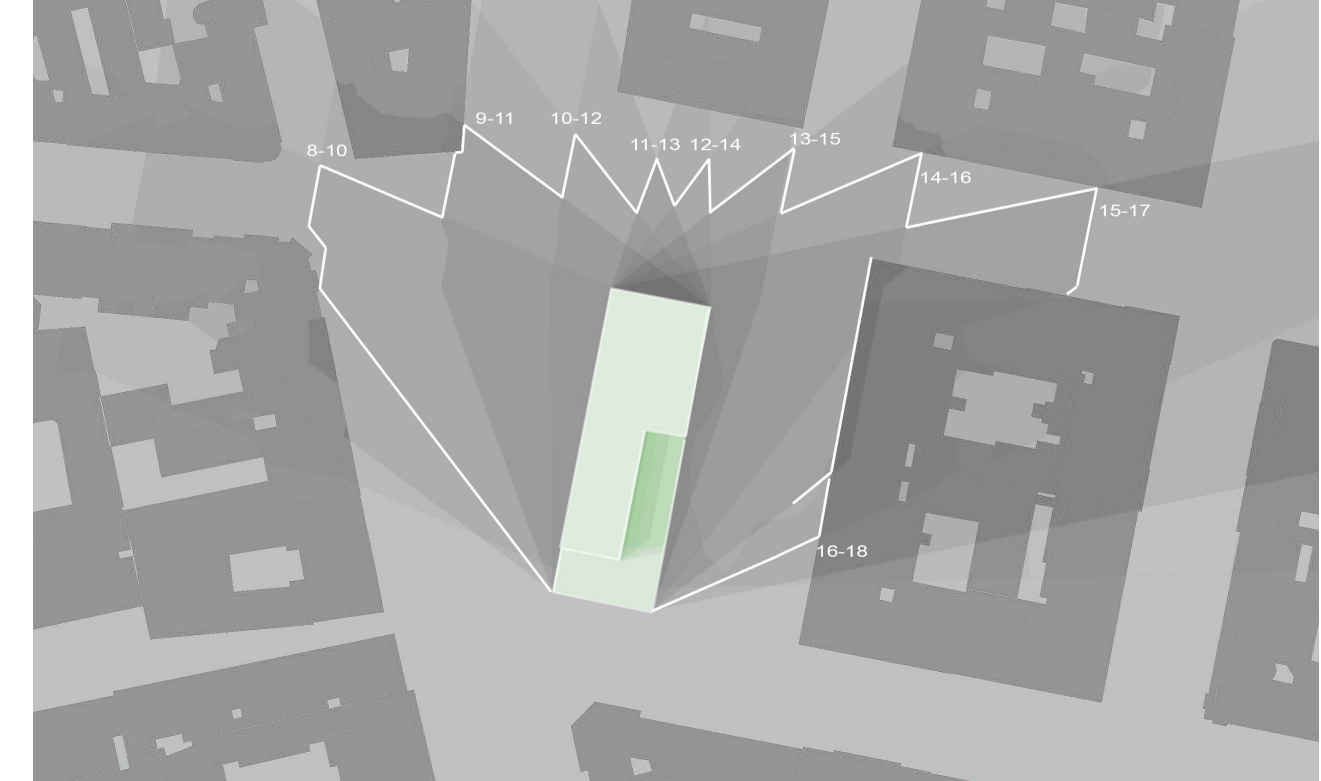

2-STUNDENSCHATTEN 21.3

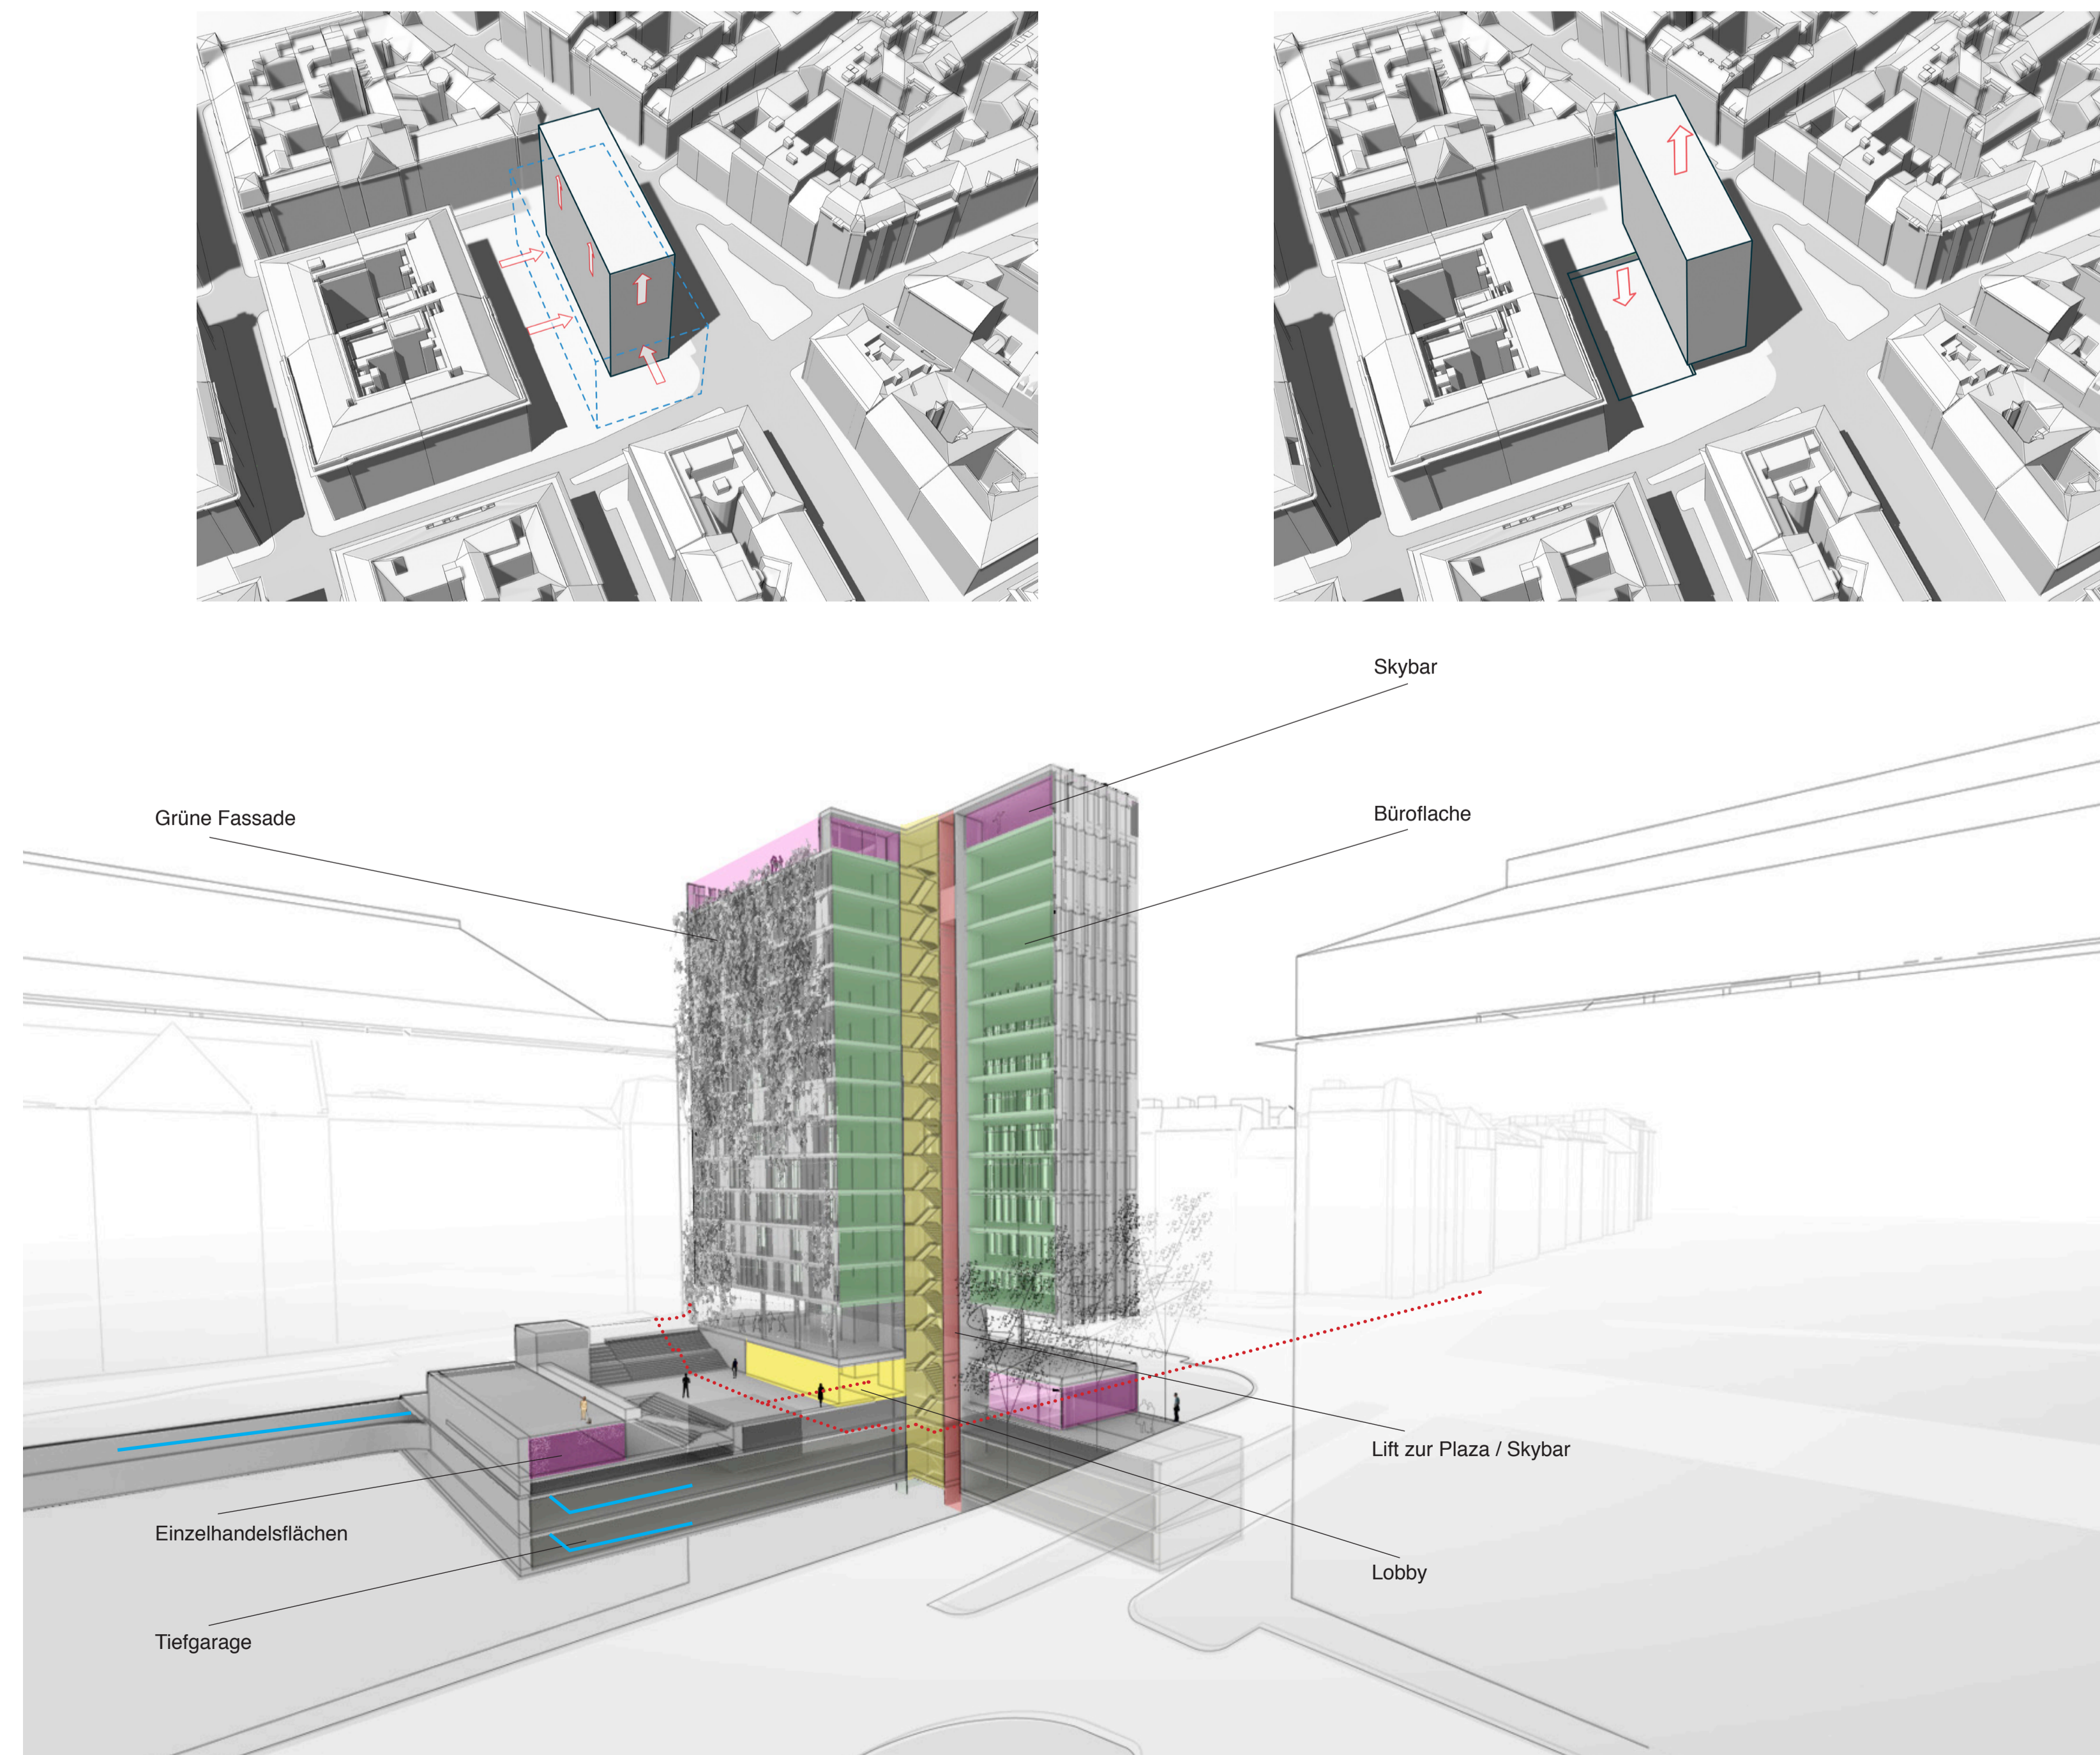

SCHNITTAXONOMETRIE

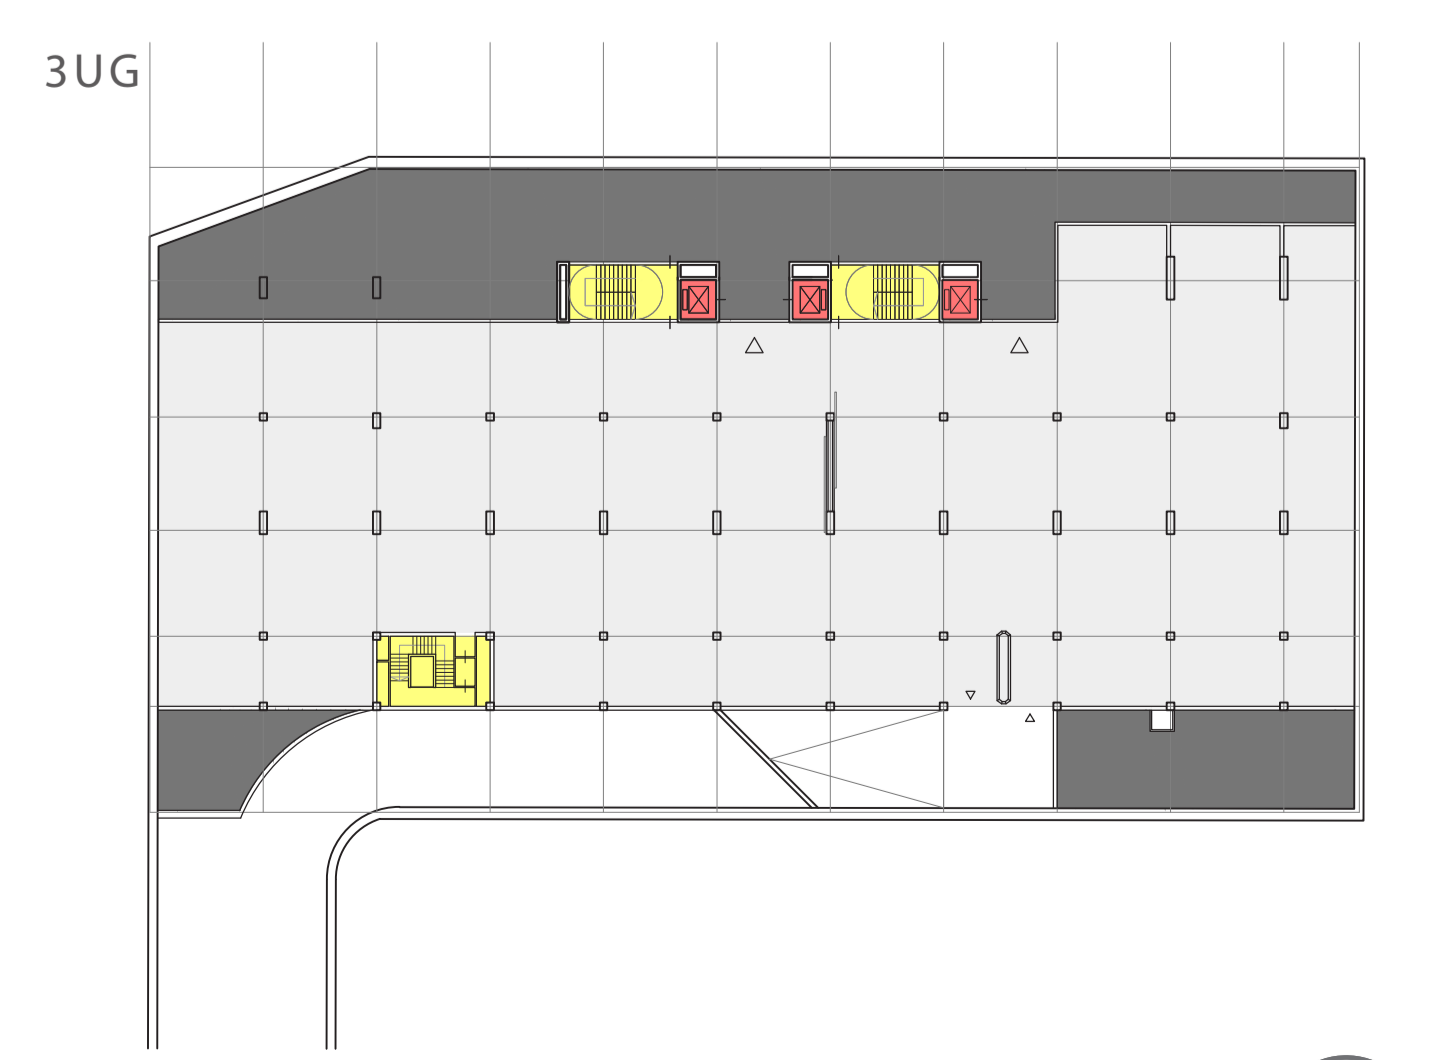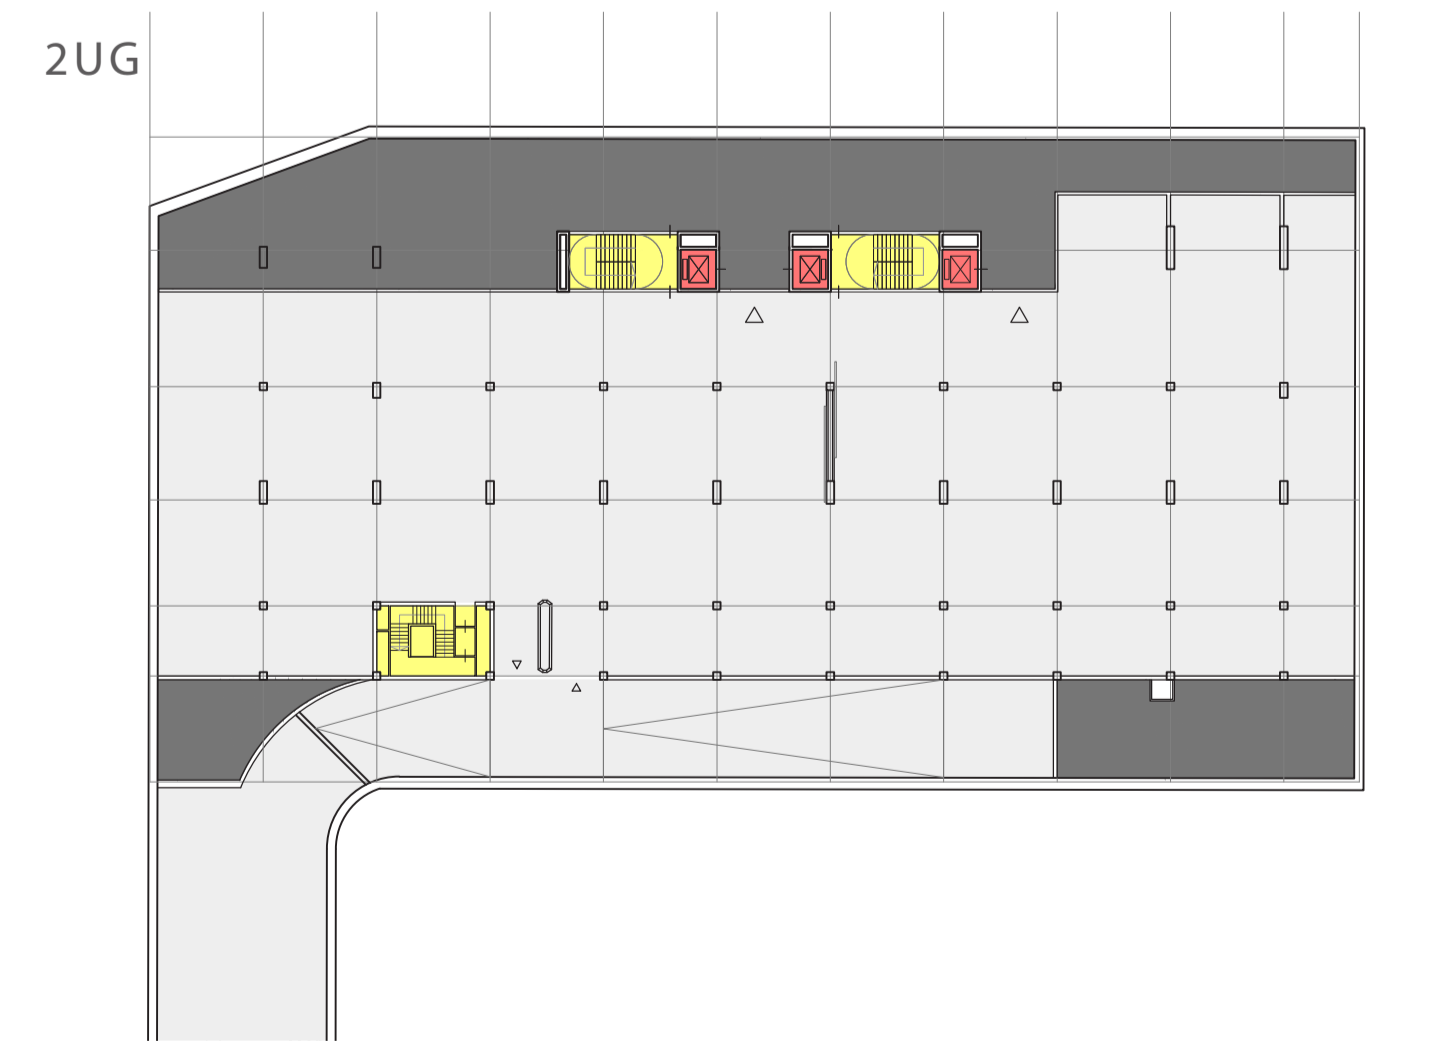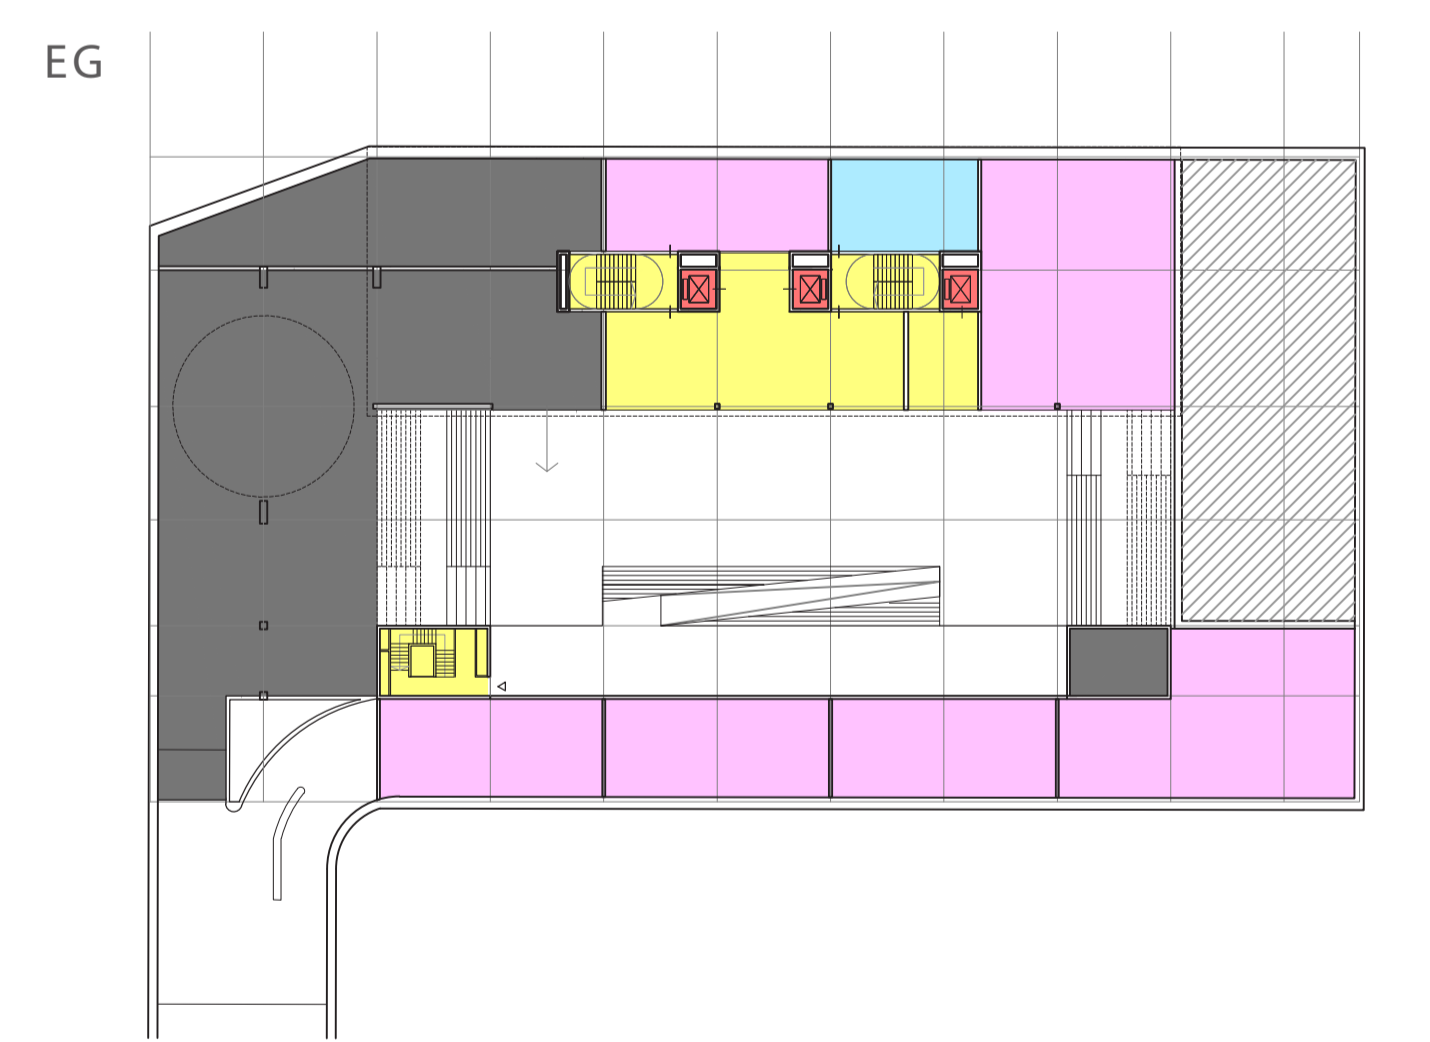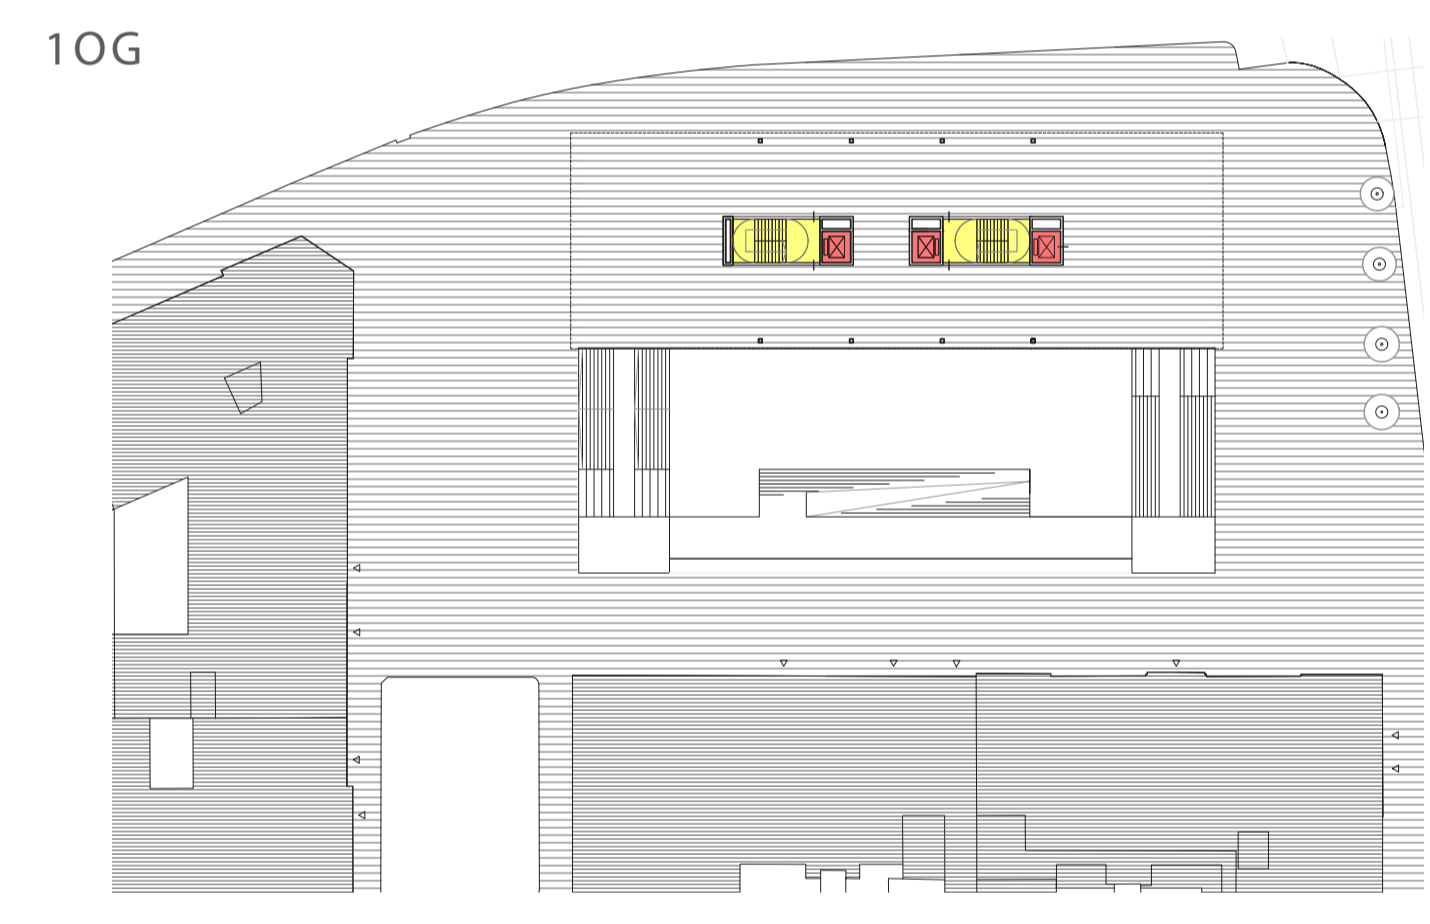

GRUNDRISSE

