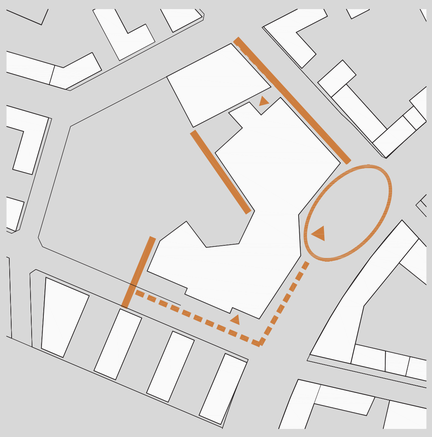

AUFNAHME UND ÜBERLEITUNG
KANTEN- UND PLATZBILDUNG

FREIRAUMVERMITTLUNG
KEINE VORDER- ODER RÜCKSEITE

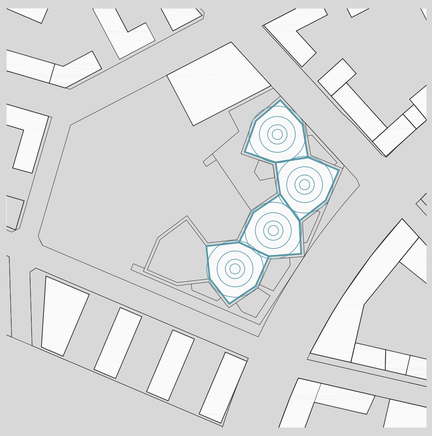

KLEINMASSSTÄBLICHKEIT
KOMMUNIKATION IN ALLE RICHTUNGEN

POLYGONALE STADTRAUM FRAKTALE

BEWEGTE SILHOUETTE ZUR STADT

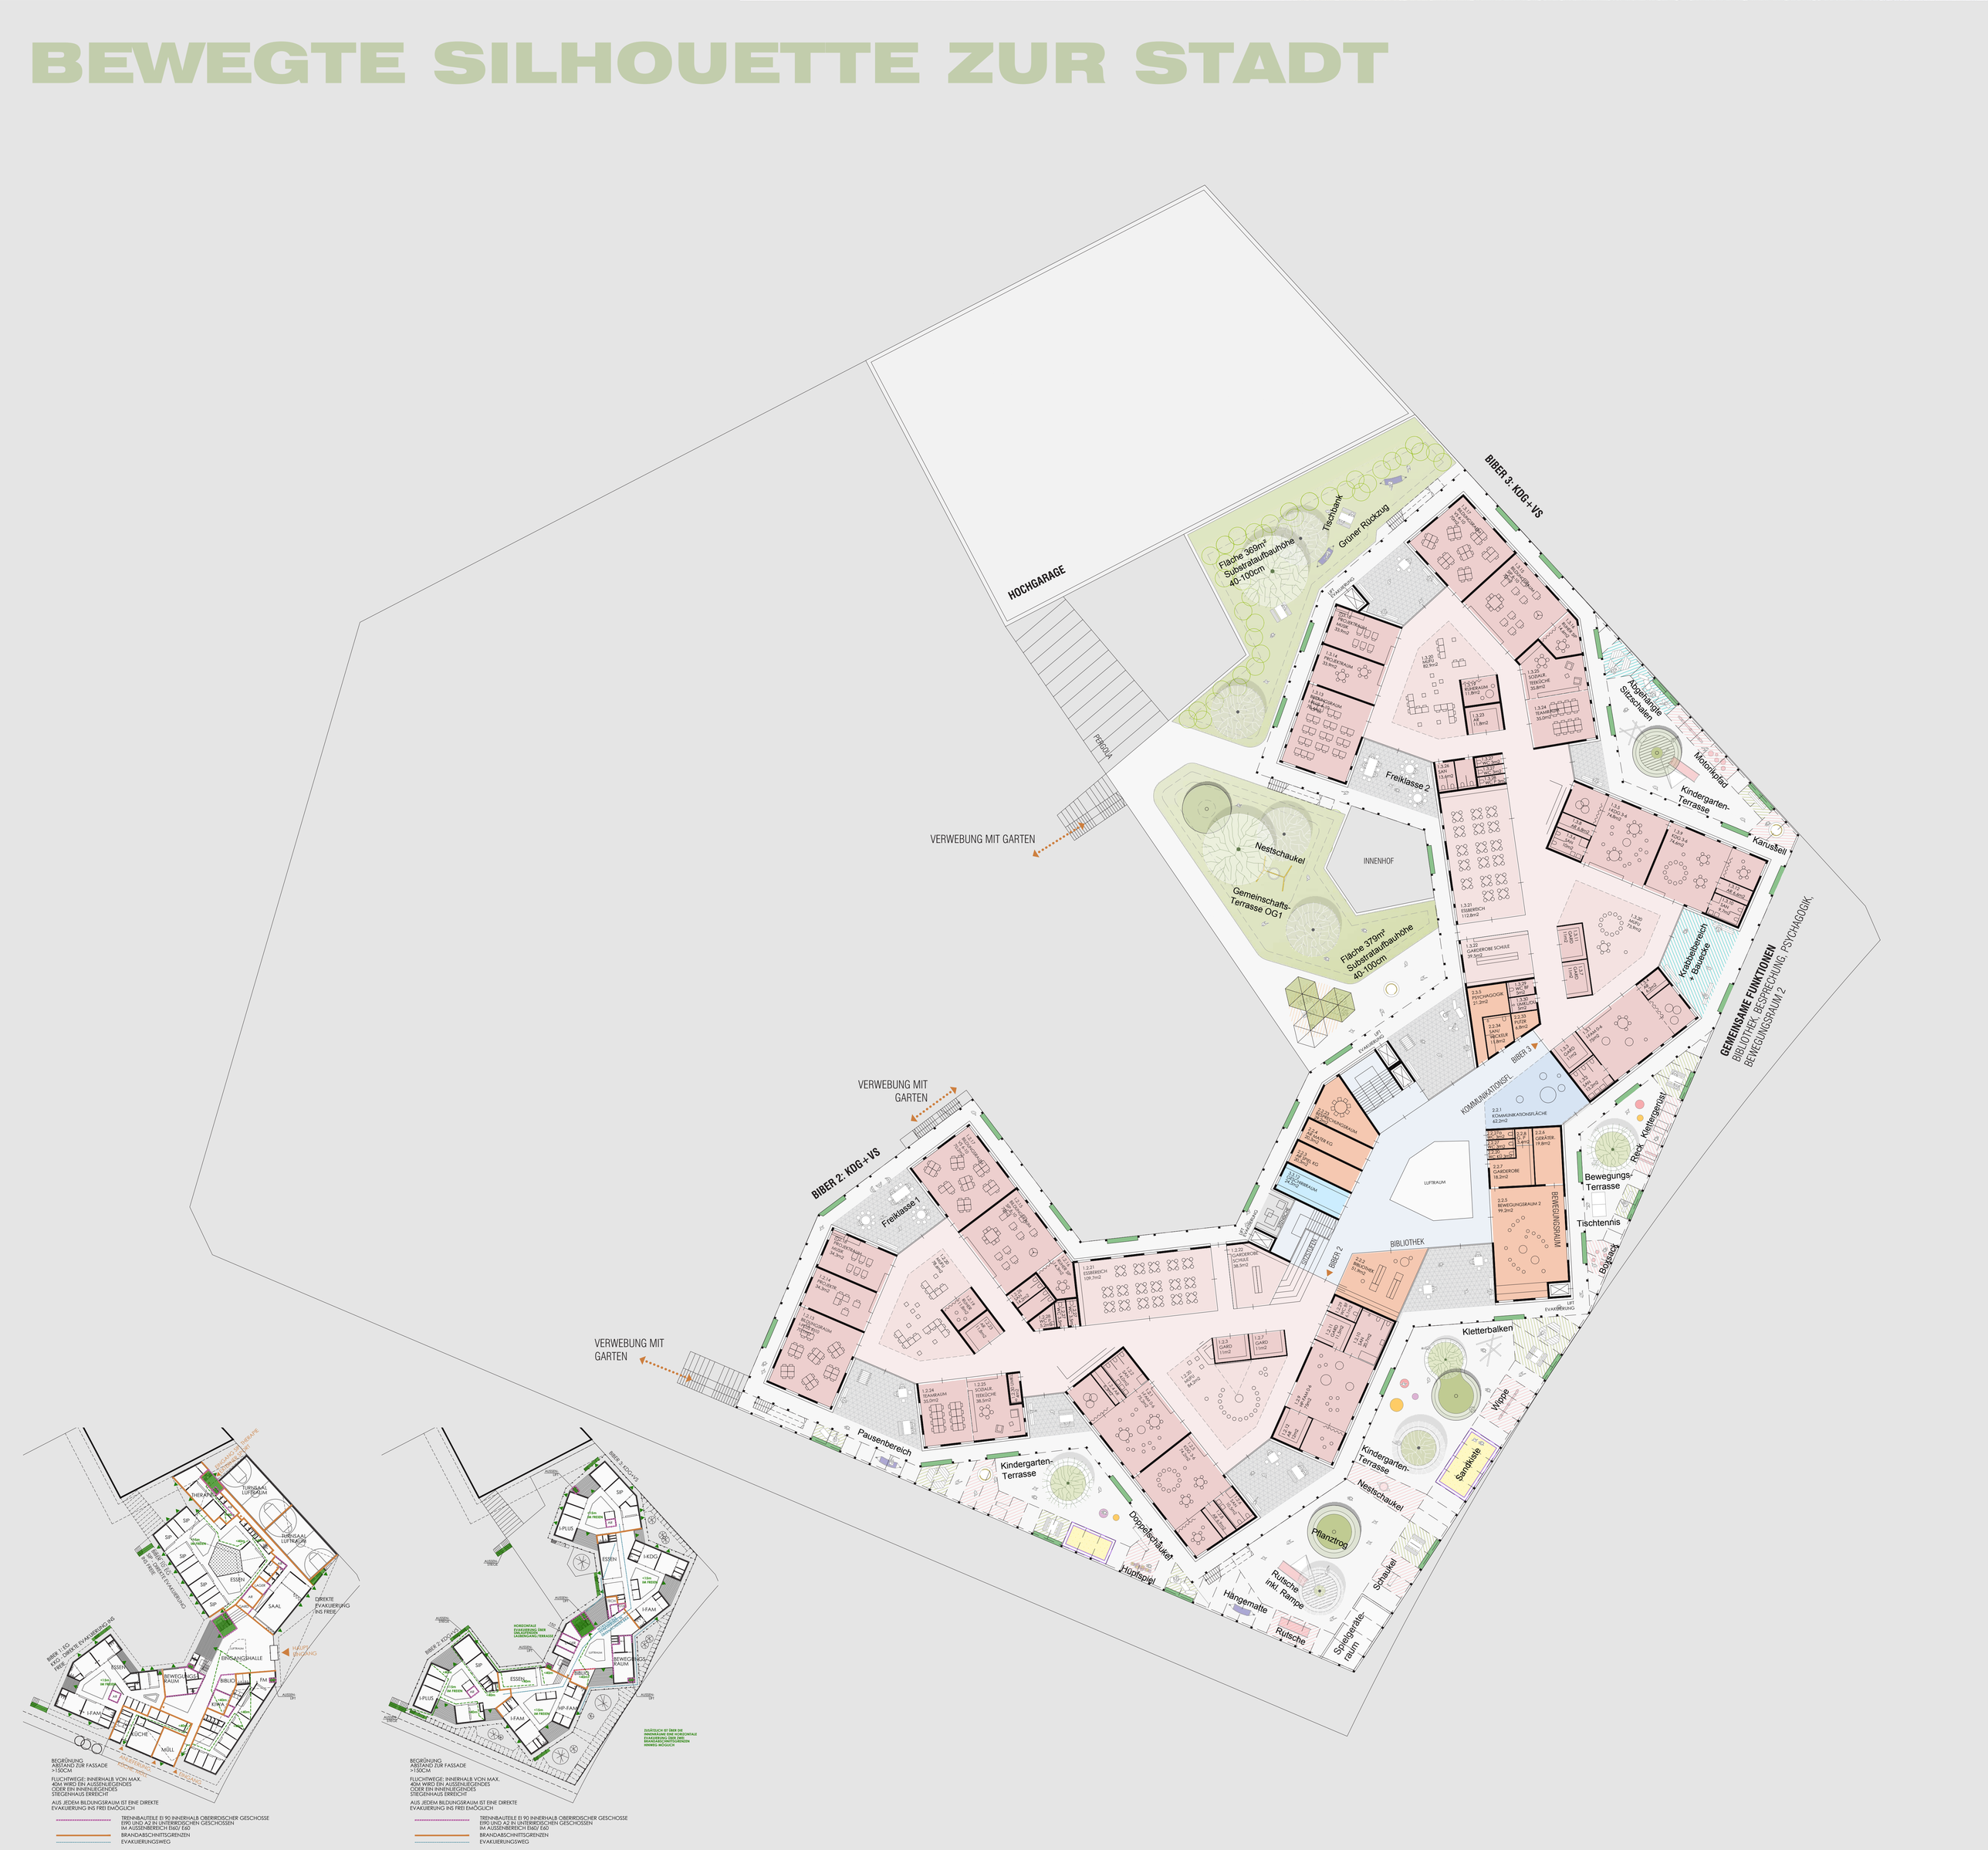

GRUNDRISS OG 1 1_250

ANSICHT SÜD-WEST 1_250