




ANSICHT SONNENALLEE . M 1:250



GRUNDRISS EG . M 1:250

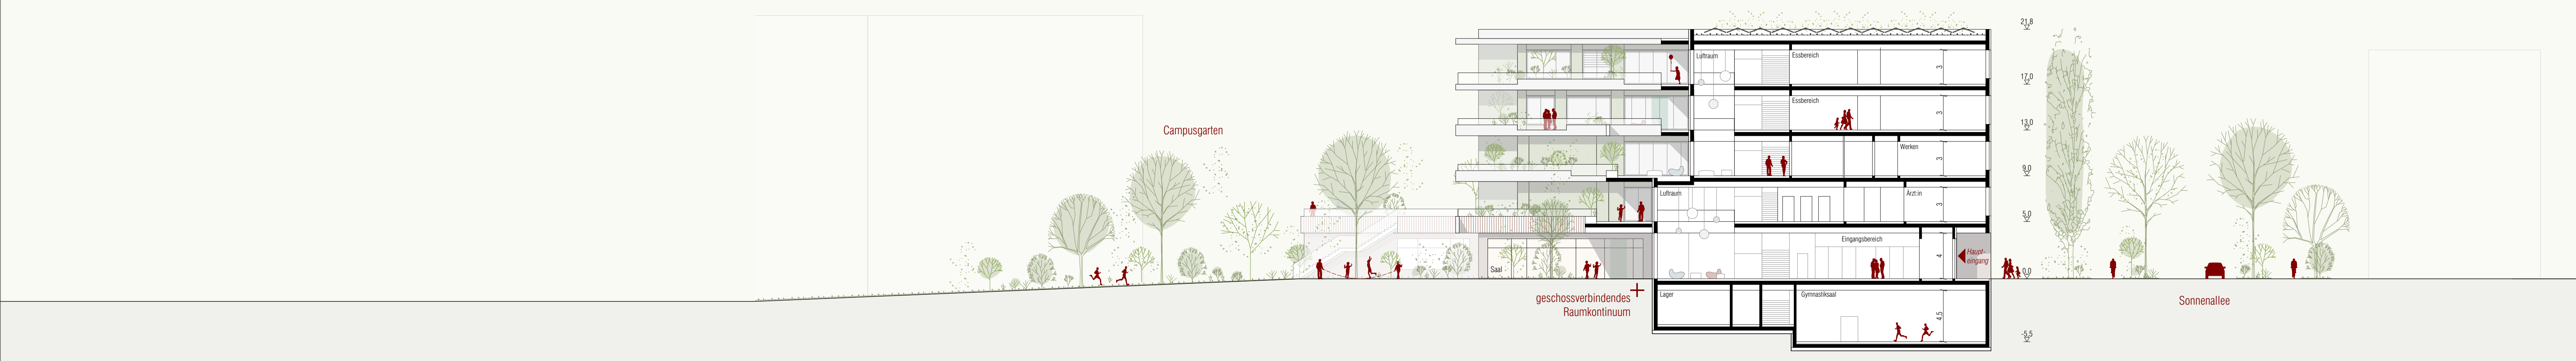

SNITT N-S EINGANGSBEREICH / MITTE . M 1:250