

STRUKTURPLAN M 1 | 2000



LAGEPLAN M 1 | 1000



GRUNDRISS ERDGESCHOß M 1 | 500



GRUNDRISS OBERGESCHOß 1 M 1 | 500



BIBER 2 M 1 | 250




BIBER 5 M 1 | 250



GRUNDRISS OBERGESCHOß 2 M 1 | 500



SCHNITT A M 1 | 500

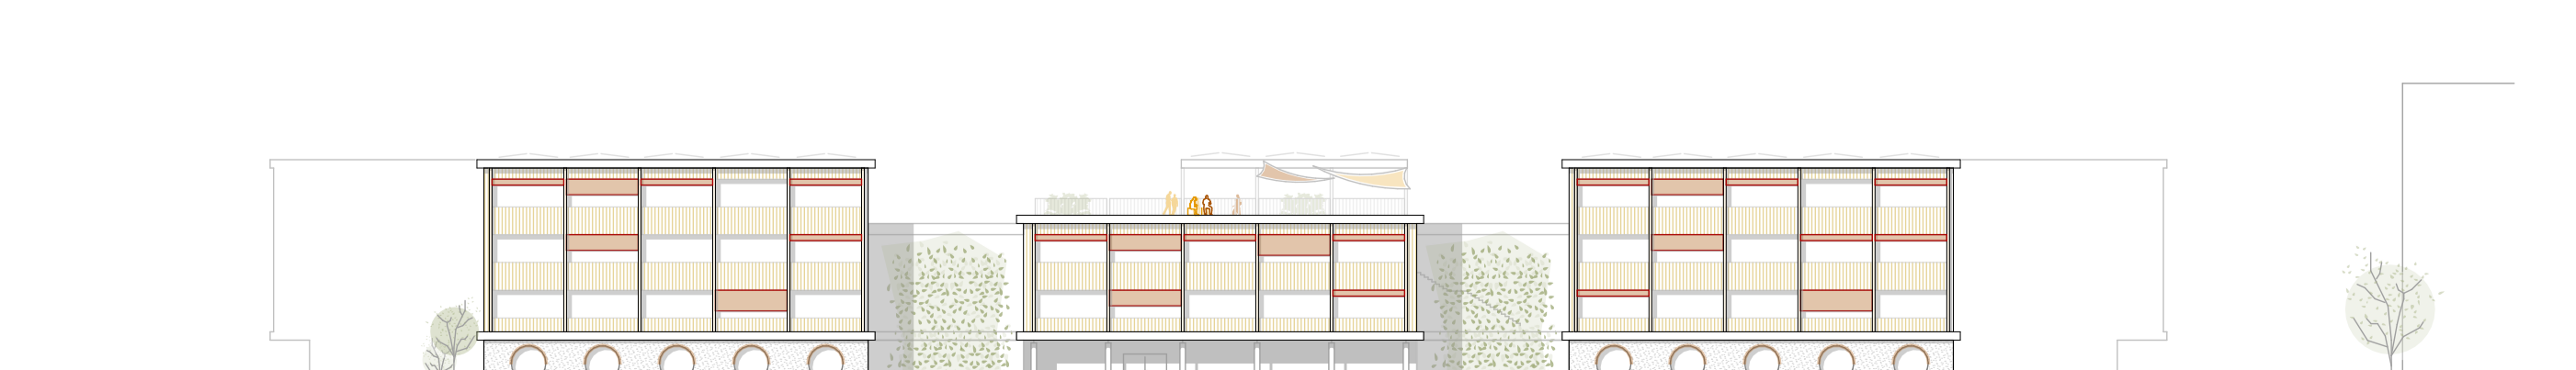

ANSICHT NORD-OST M 1 | 500