



„eins, zwei, drei, ein Turm, wie meine Schule.“

2.OG | M 1:500

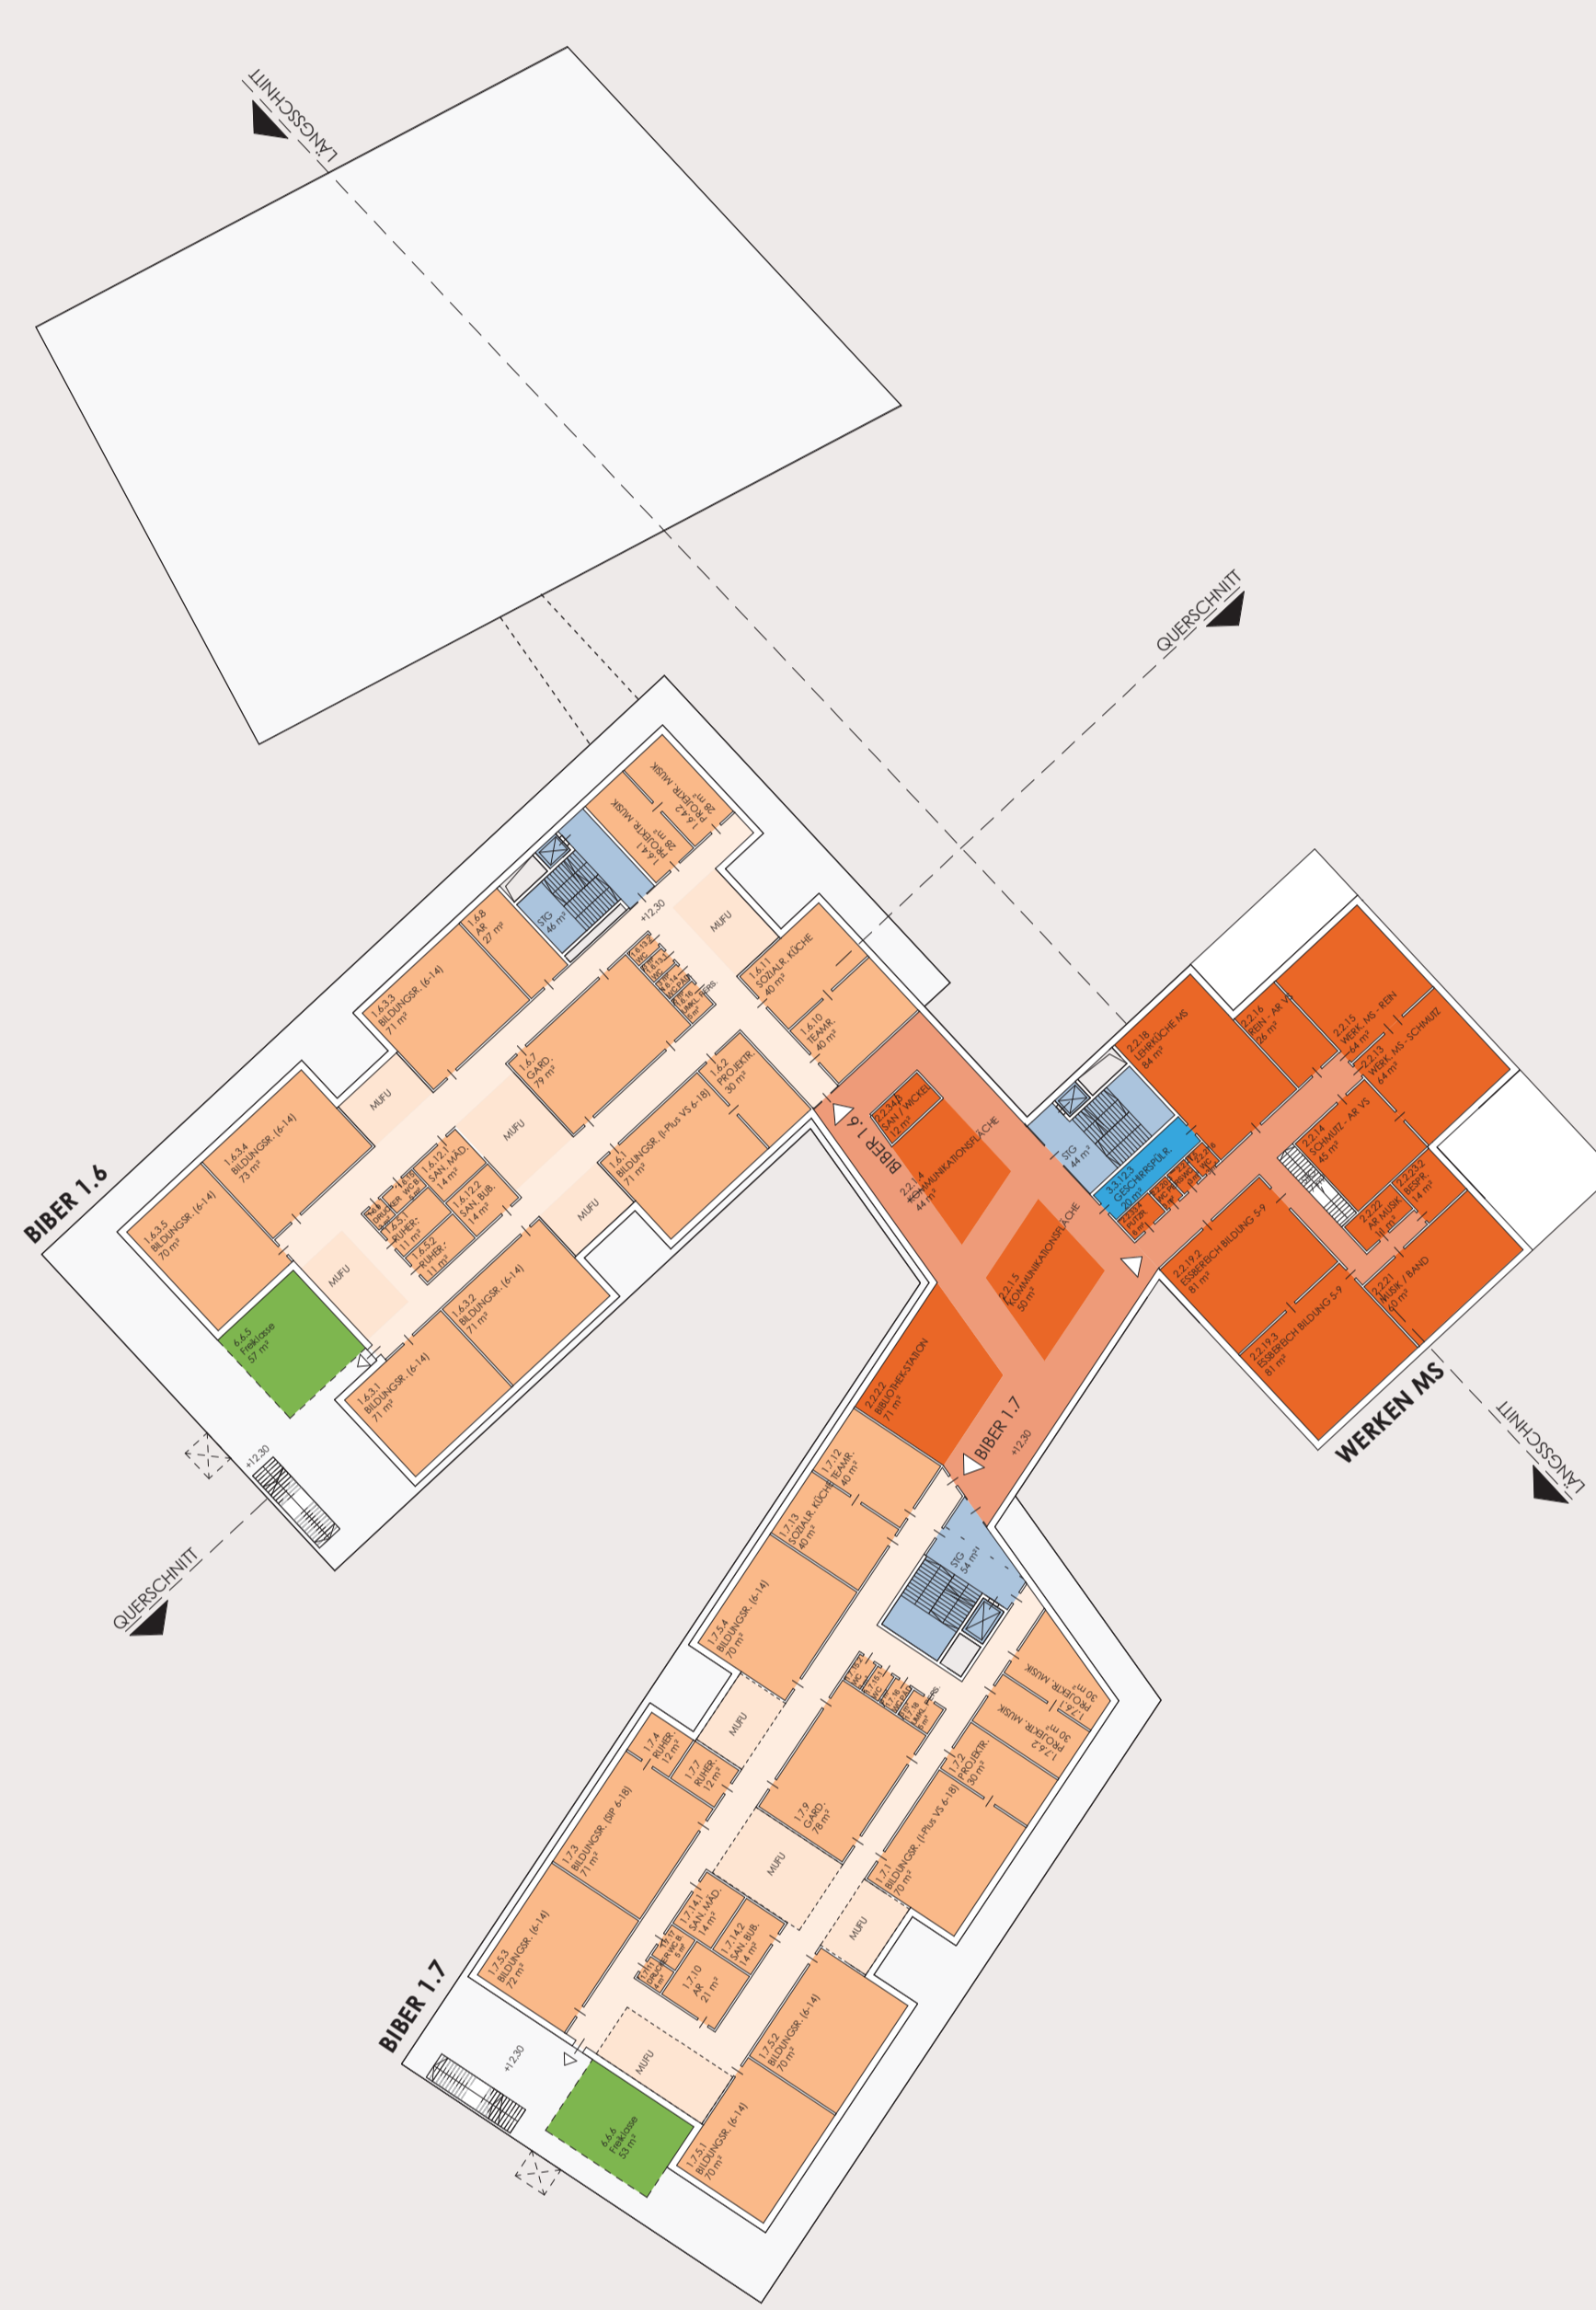


„Lari Fari, weisser Schwanz ich balanciere so wie es keine kann!“

3.OG | M 1:500

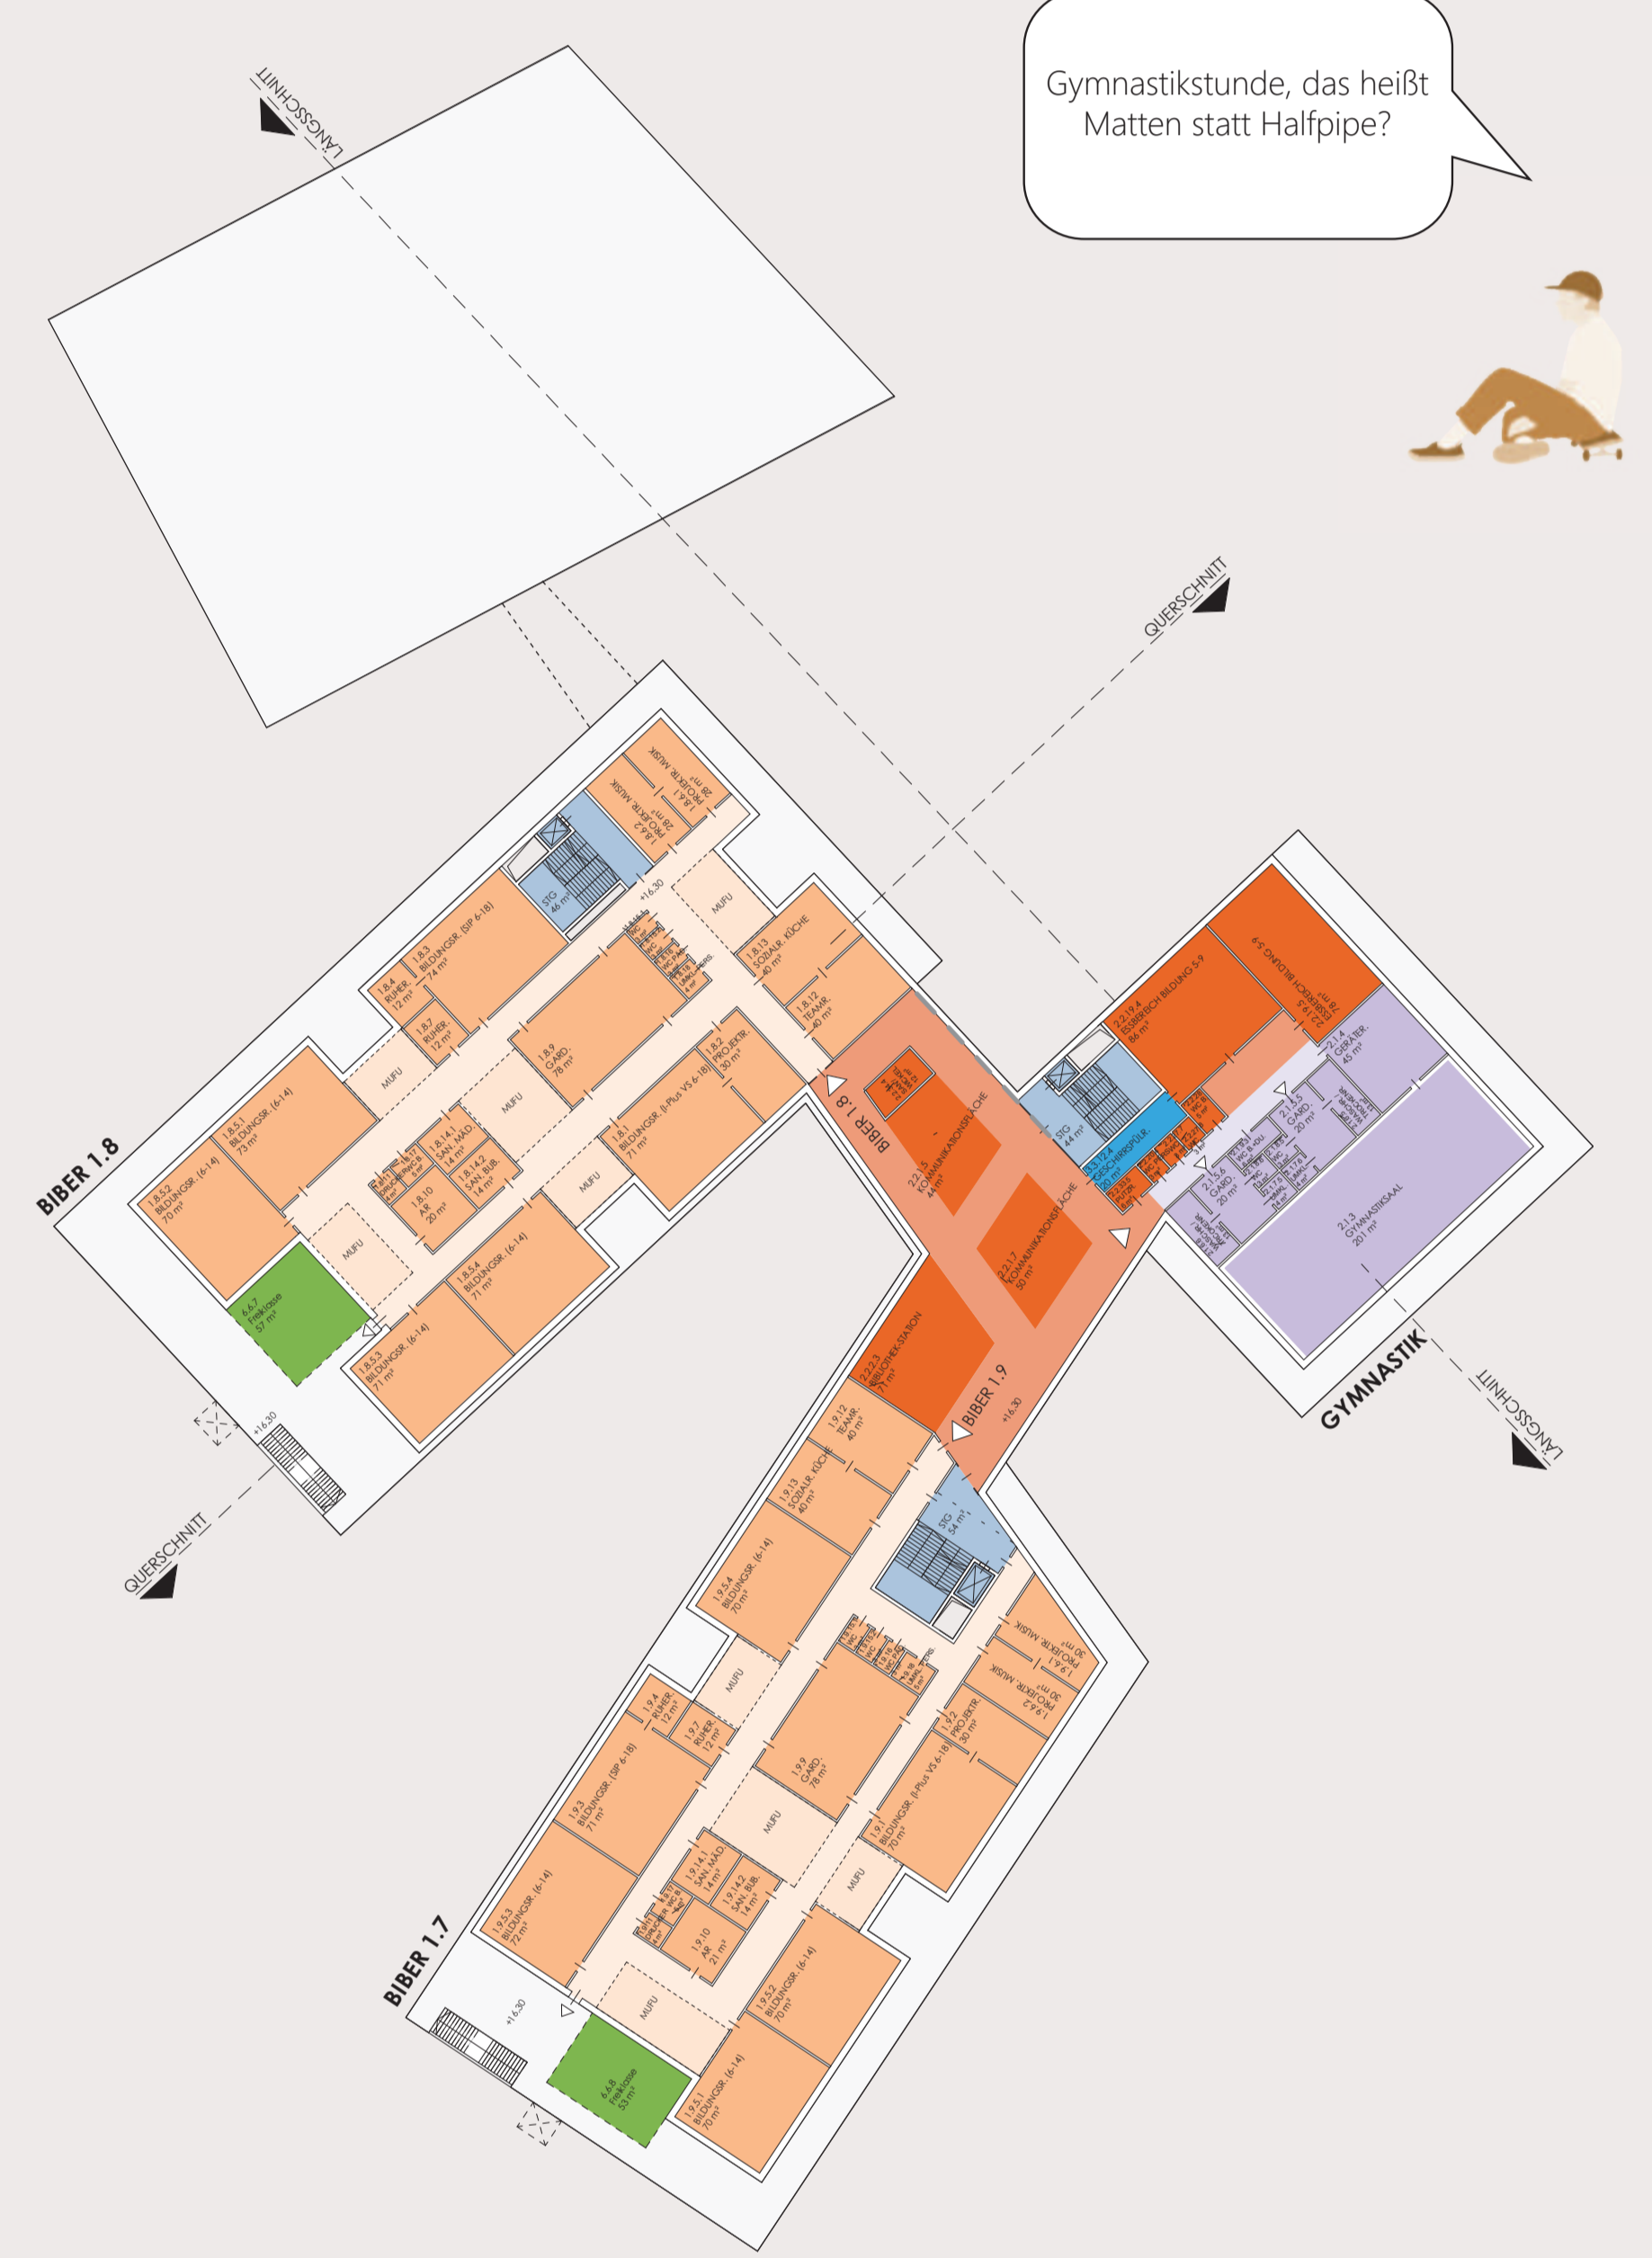

Gymnastikstunde, das heißt Matten statt Halfpipe?



4.OG | M 1:500

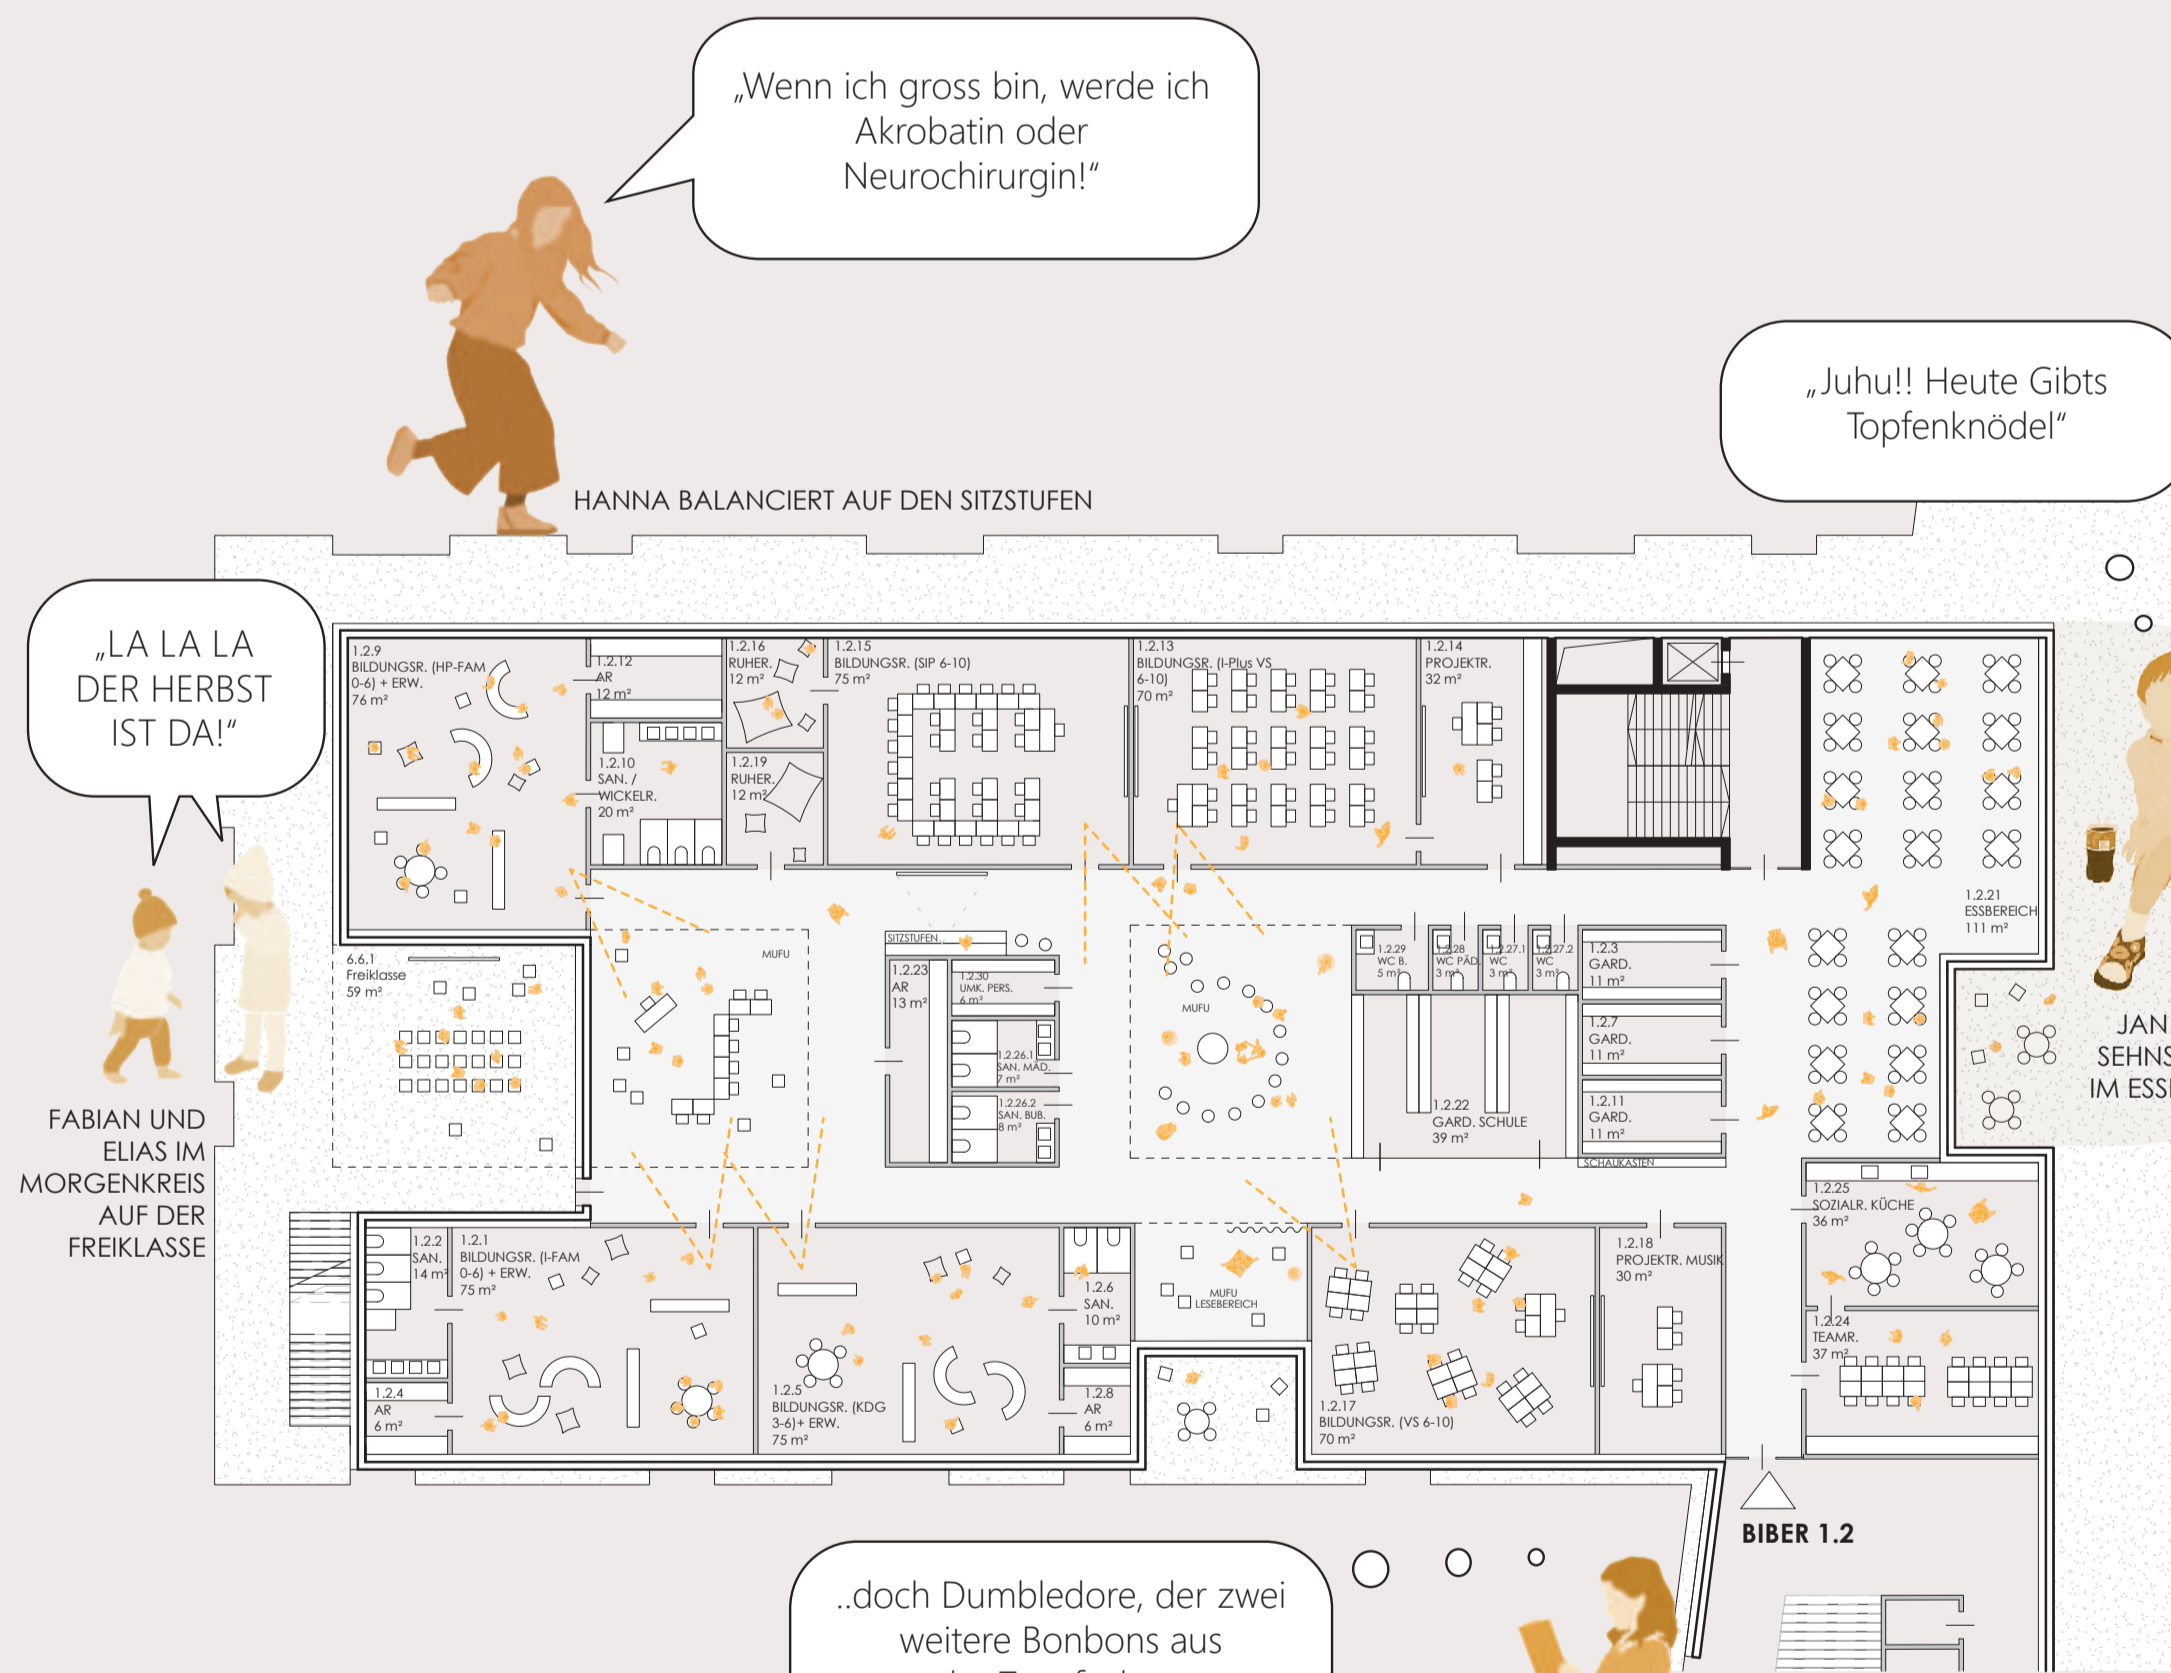

BILDUNGSBEREICH 2 | 1.OG | M 1:250



BILDUNGSBEREICH 5 | 3.OG | M 1:250

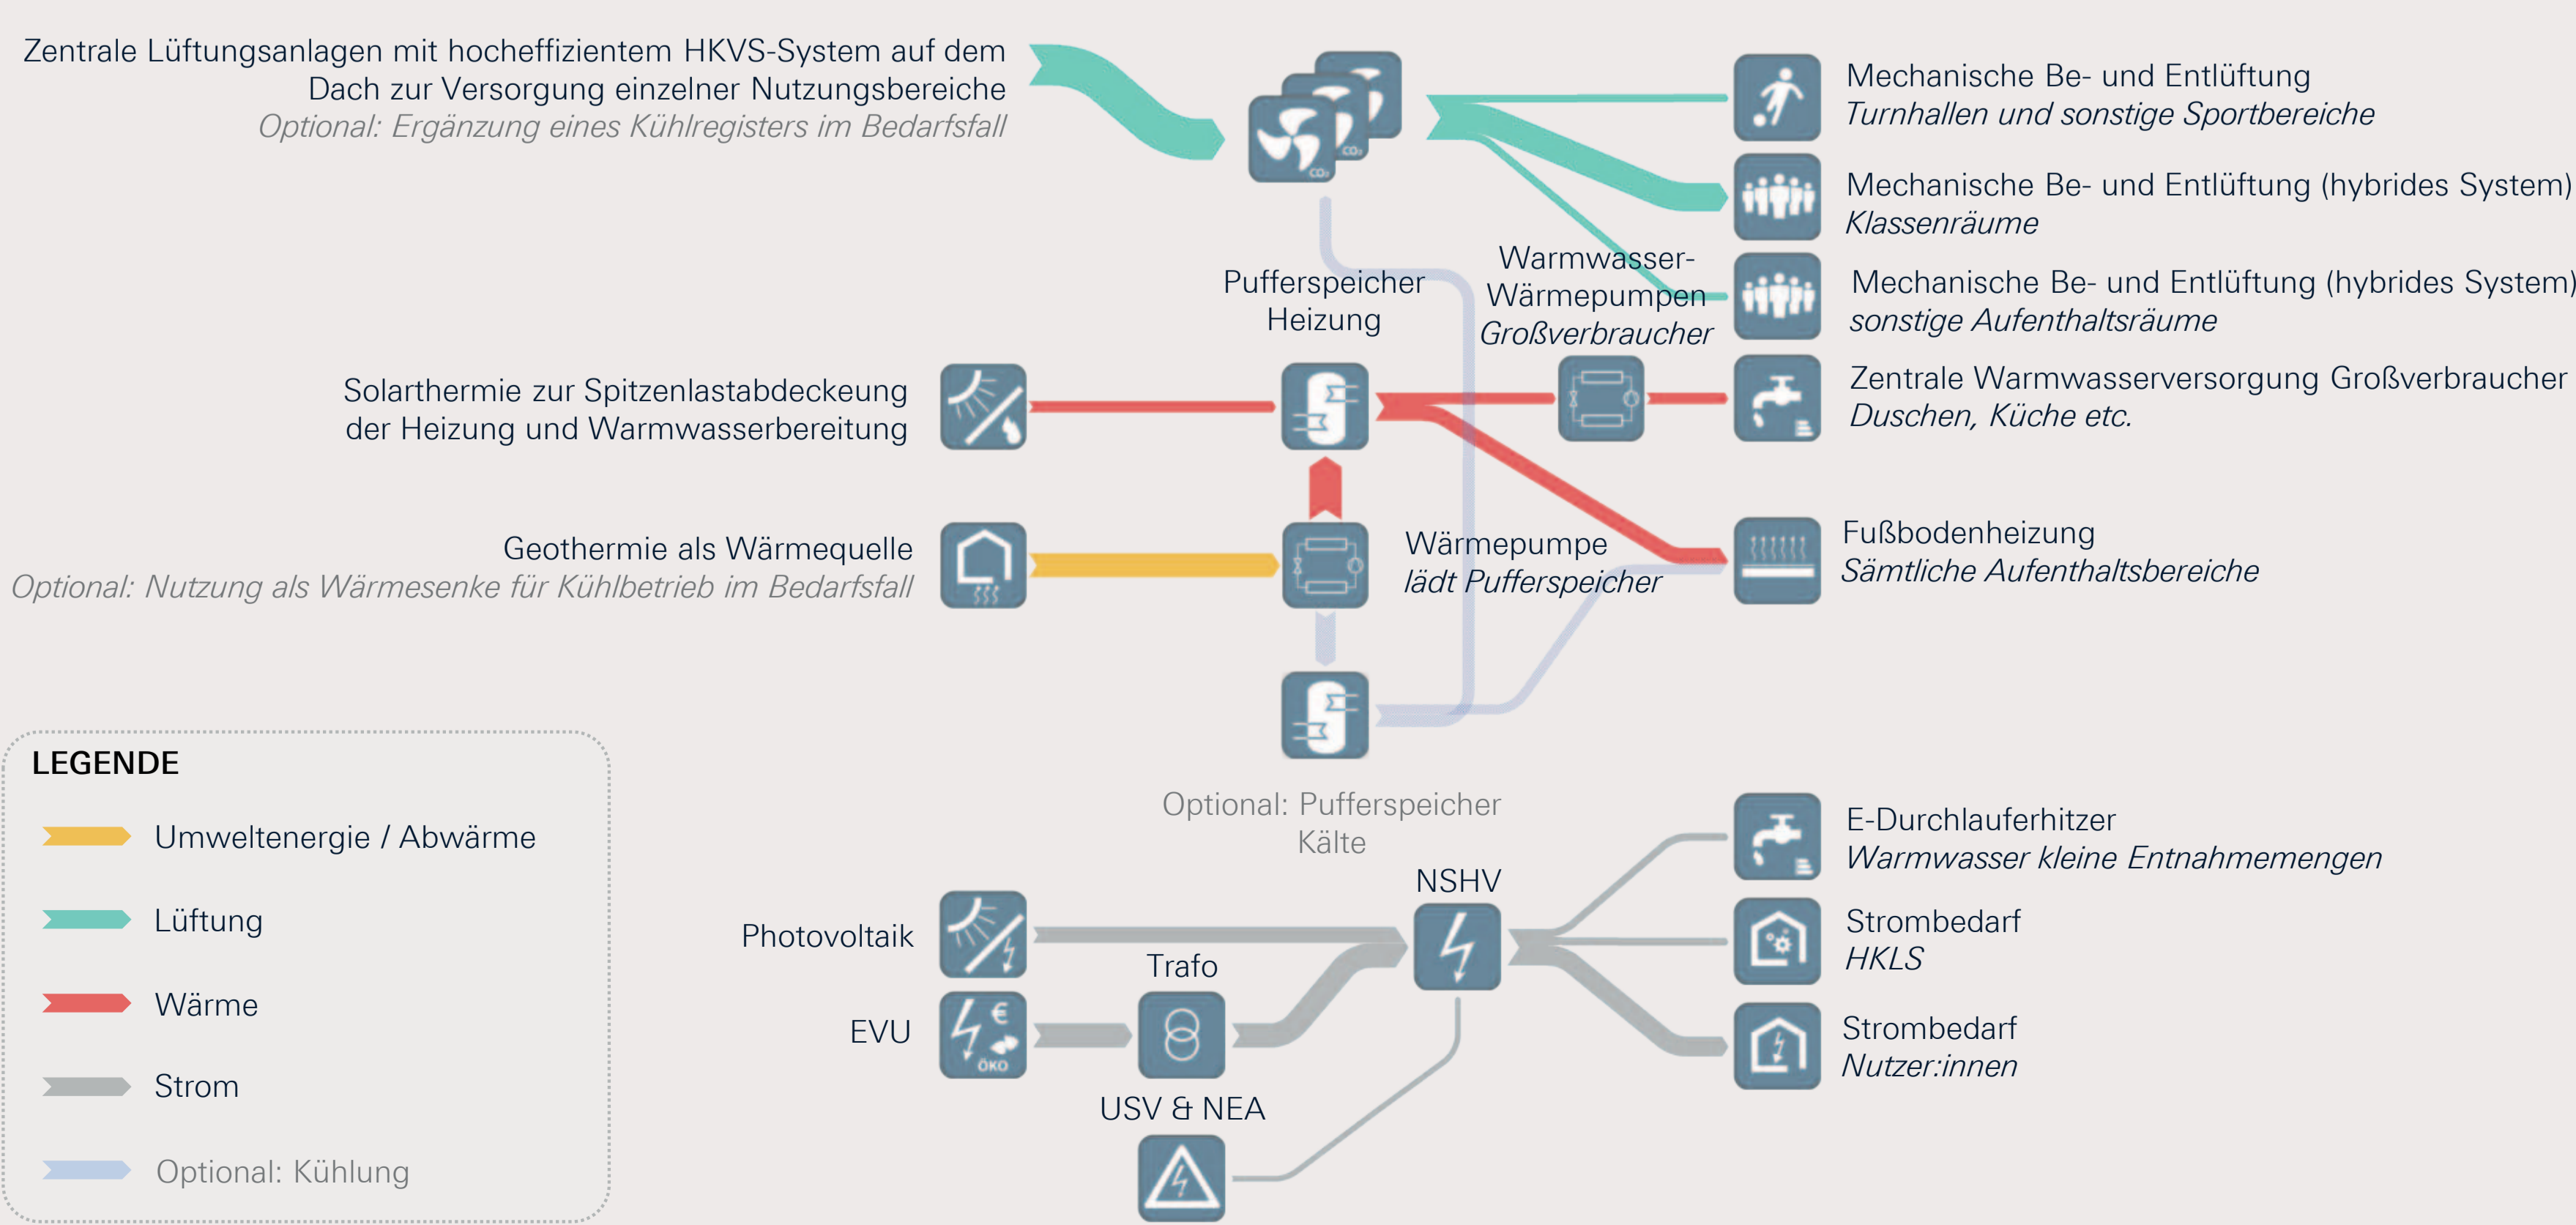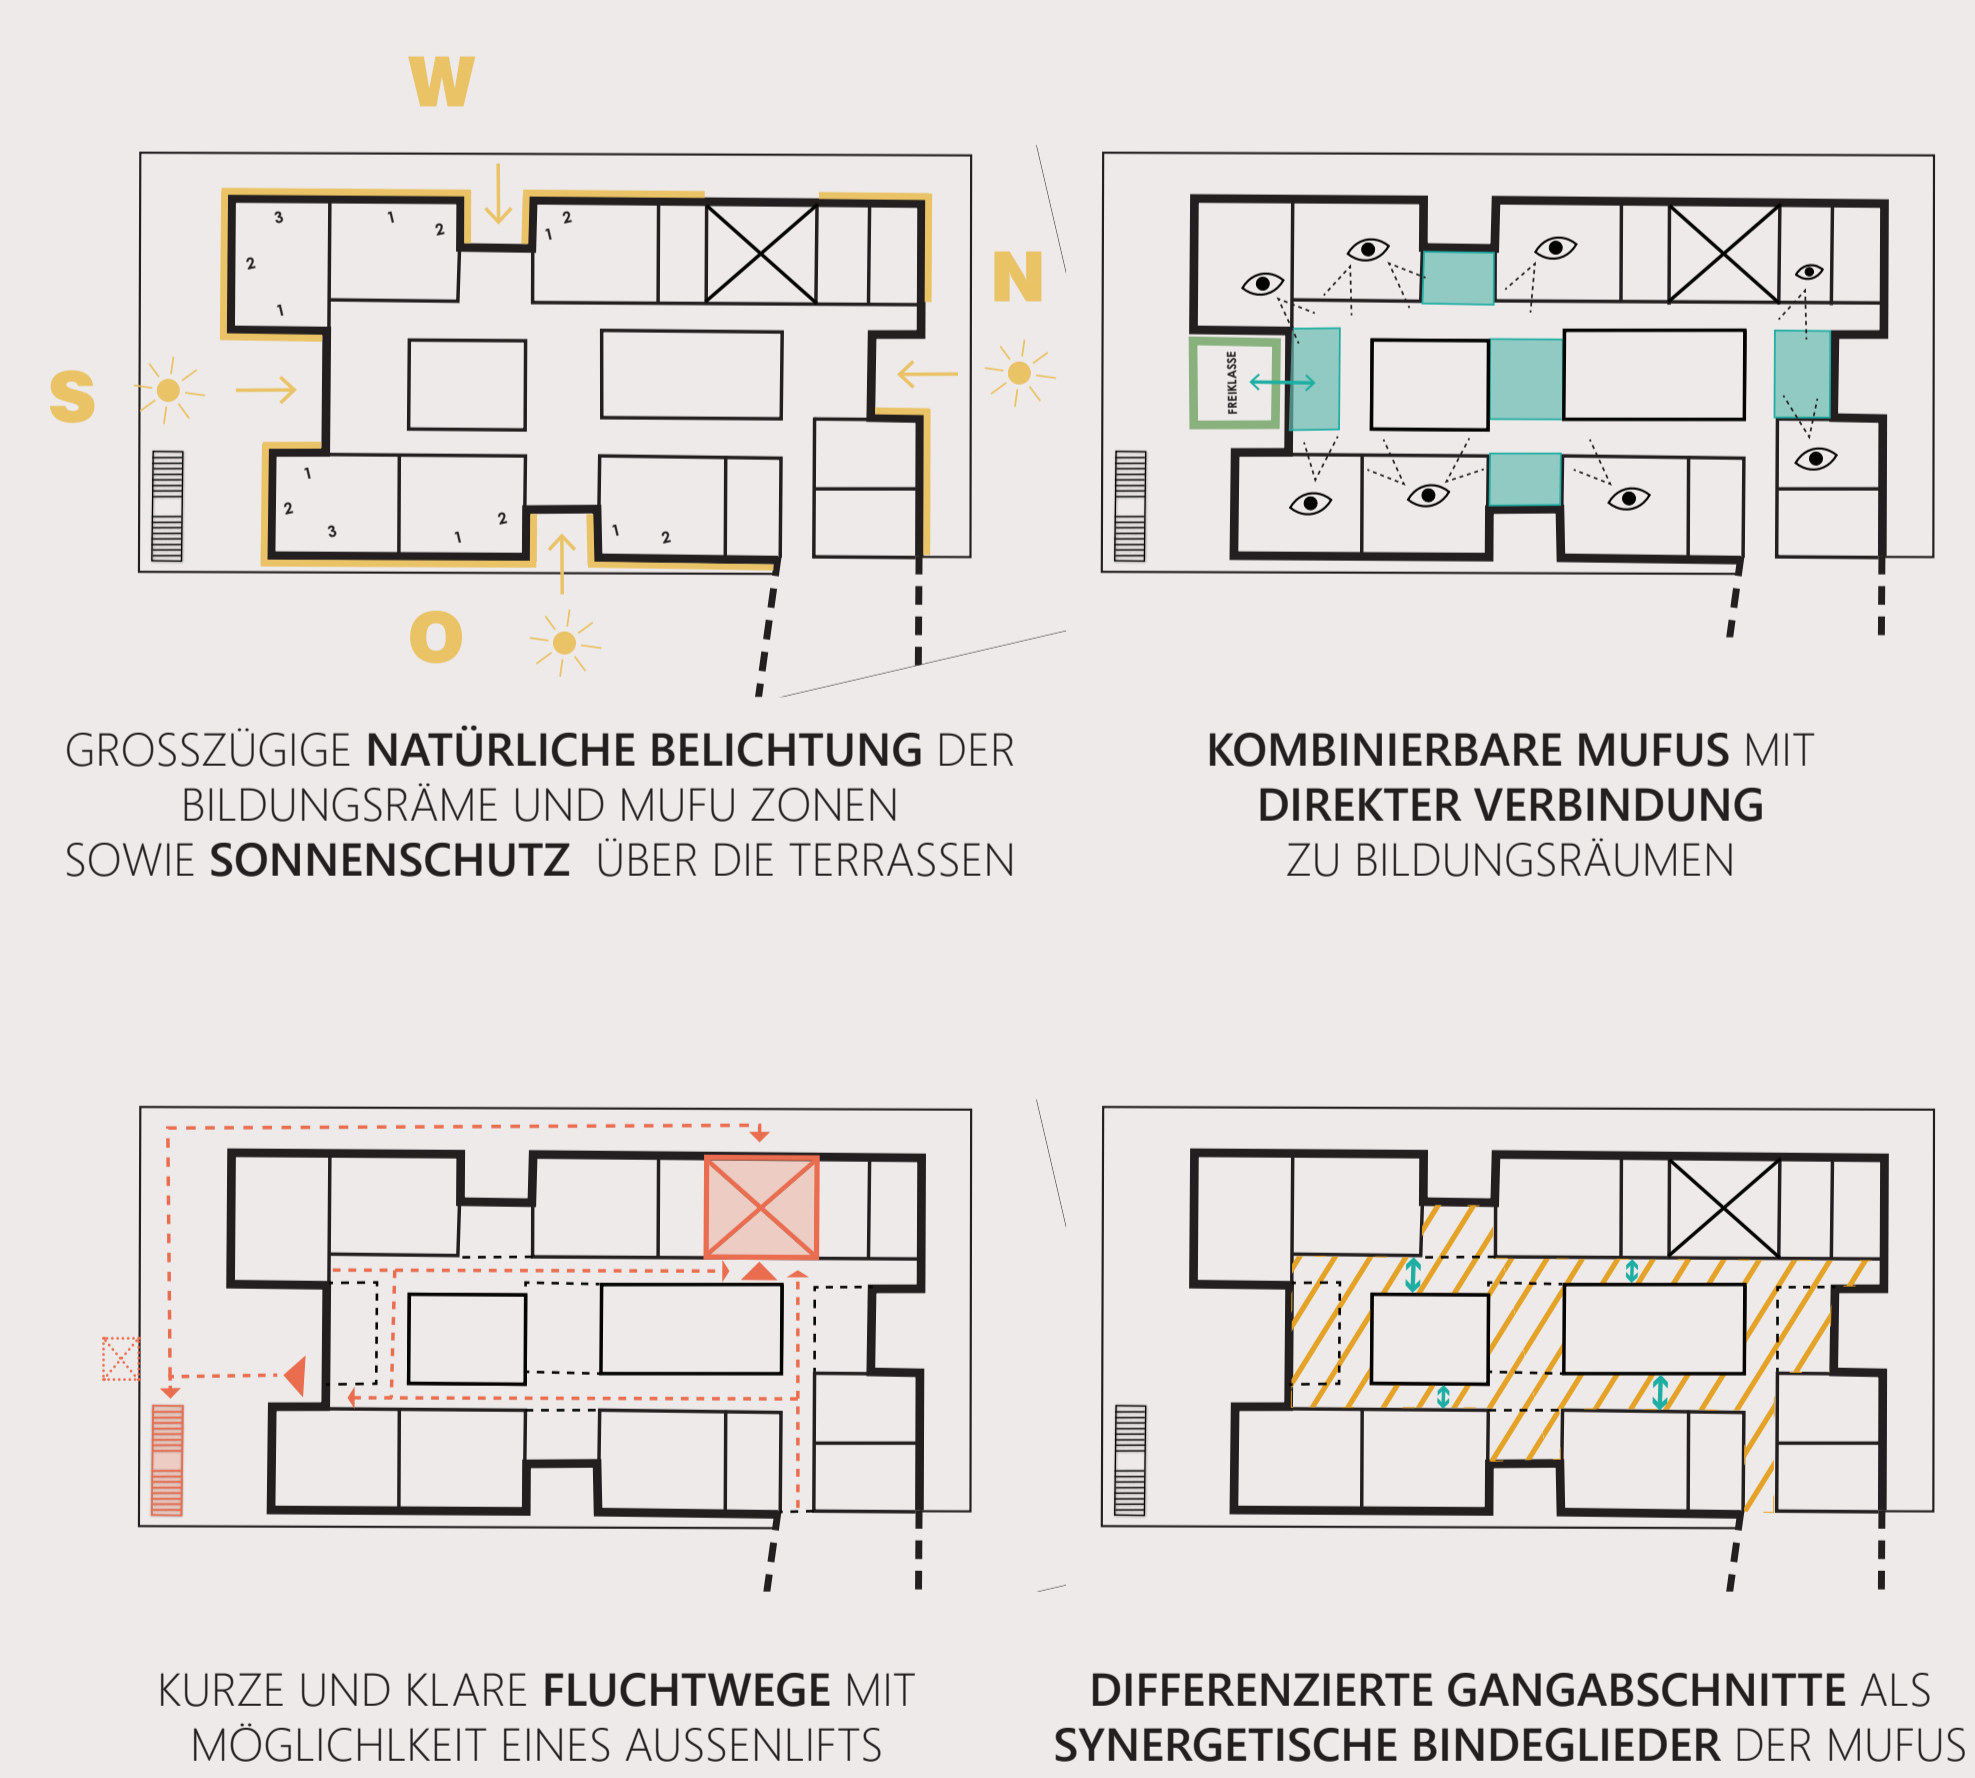

EXPLOSIONSGRAFIK



UG | M 1:500